


DP161
Lsch 1/100
Hsch 1/100

V—vlak
0.00m.

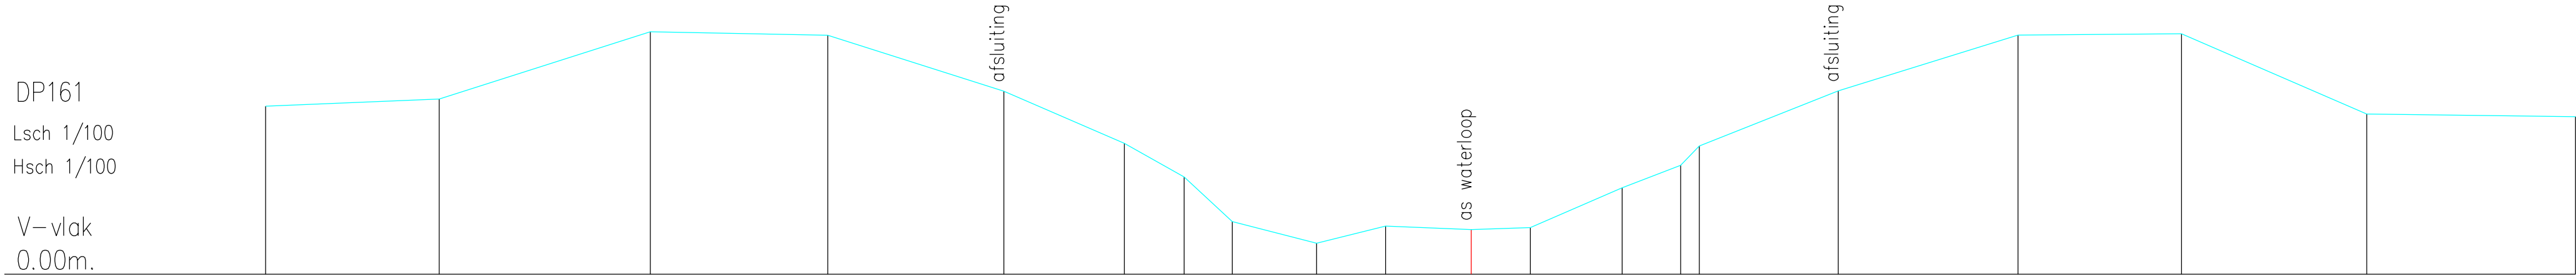

Terreinhoogte	3.50	3.65	5.05	4.98	3.81	2.73	2.02	1.10	0.65	1.00	0.93	0.97	1.80	2.27	2.67	3.82	4.98	5.01	3.34	3.28
Tussenafstand	3.62	4.40	3.70	3.67	2.51	1.25	1.00	1.75	1.44	1.78	1.23	1.91	1.22	0.39	2.89	3.74	3.41	3.86	4.35	