


DP162
Lsch 1/100
Hsch 1/100

V–vlak
0.00m.

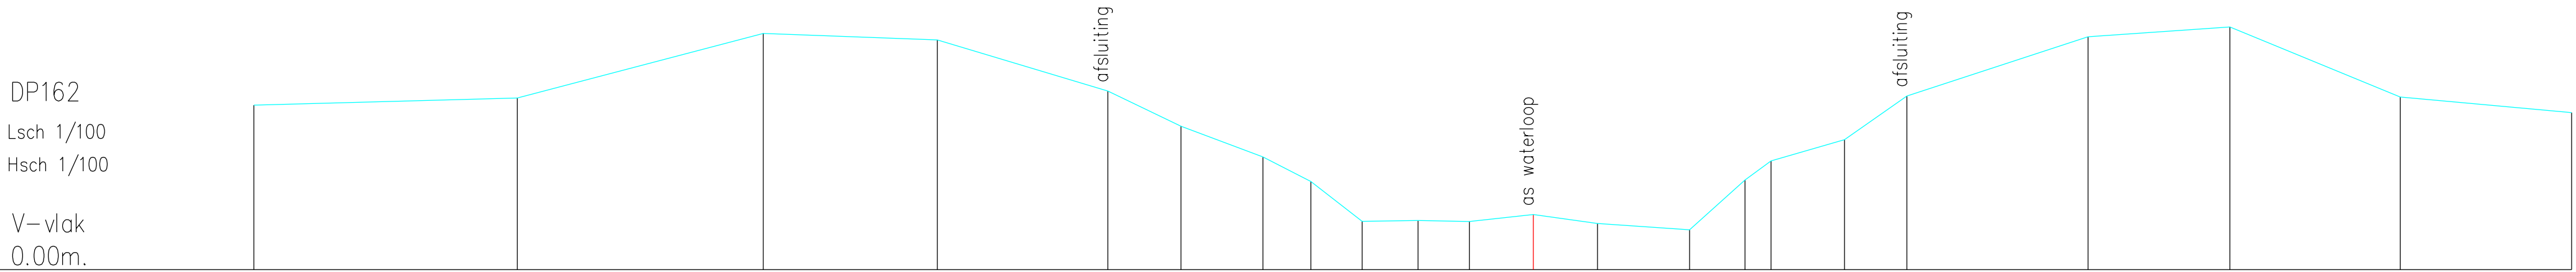

Terreinhoogte	3.51	3.66	5.04	4.90	3.81	3.06	2.41	1.88	1.03	1.05	1.03	1.18	0.98	0.85	1.91	2.32	2.77	3.71	4.97	5.18	3.68	3.35
Tussenafstand	5.62	5.25	3.71	3.64	1.56	1.75	1.02	1.10	1.19	1.10	1.37	1.37	1.96	1.18	0.56	1.57	1.33	3.87	3.03	3.64	3.66	