


DP163
Lsch 1/100
Hsch 1/100

V-vlak
0.00m.

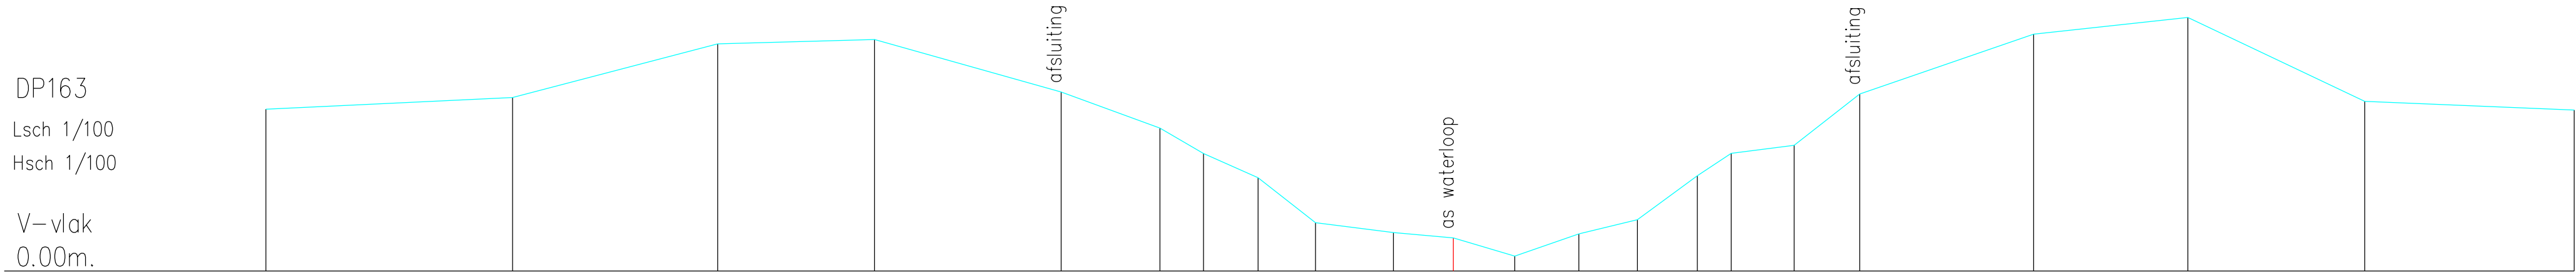

Terreinhoogte	3.36	3.60	4.71	4.80	3.71	2.97	2.44	1.94	1.00	0.80	0.69	0.31	0.77	1.07	1.98	2.44	2.61	3.67	4.91	5.26	3.52	3.34
Tussenafstand	5.13	4.26	3.26	3.88	2.05	0.90	1.13	1.19	1.62	1.25	1.28	1.33	1.22	1.25	0.70	1.31	1.37	3.61	3.21	3.68	4.35	