


DP164
Lsch 1/100
Hsch 1/100

V–vlak
0.00m.

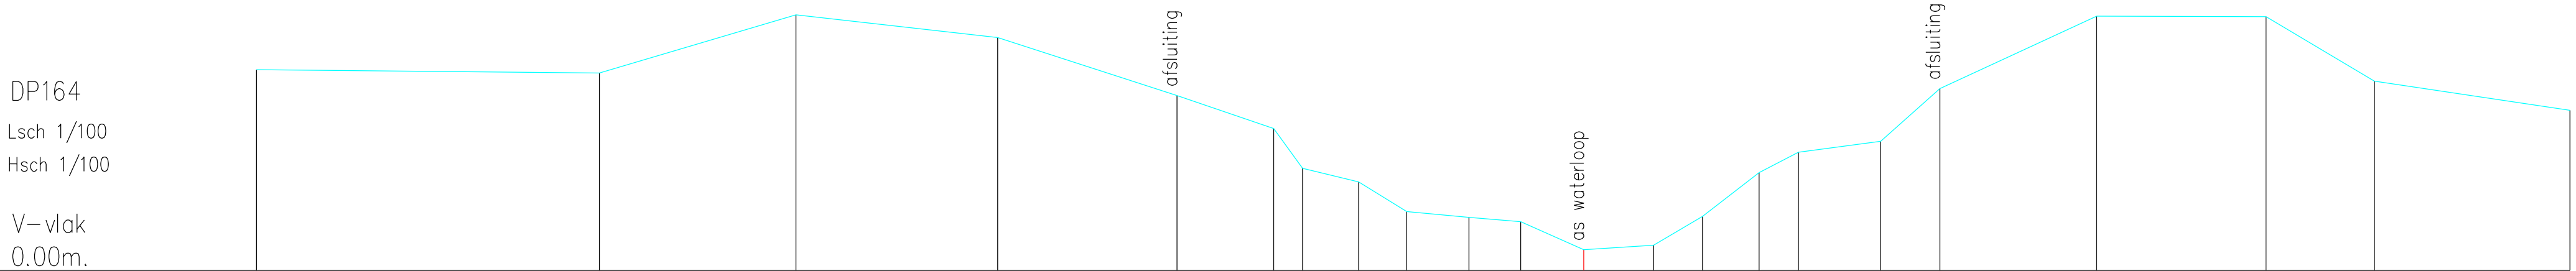

Terreinhoogte	4.25	4.18	5.41	4.93	3.70	3.00	2.16	1.87	1.25	1.12	1.03	0.44	0.53	1.14	2.07	2.50	2.73	3.85	5.38	5.37	4.01	3.39
Tussenafstand	7.25	4.16	4.27	3.79	2.05	0.61	1.18	1.02	1.32	1.09	1.34	1.48	1.03	1.20	0.83	1.74	1.25	3.31	3.58	2.29	4.13	