


DP165
Lsch 1/100
Hsch 1/100

V-vlak
0.00m.

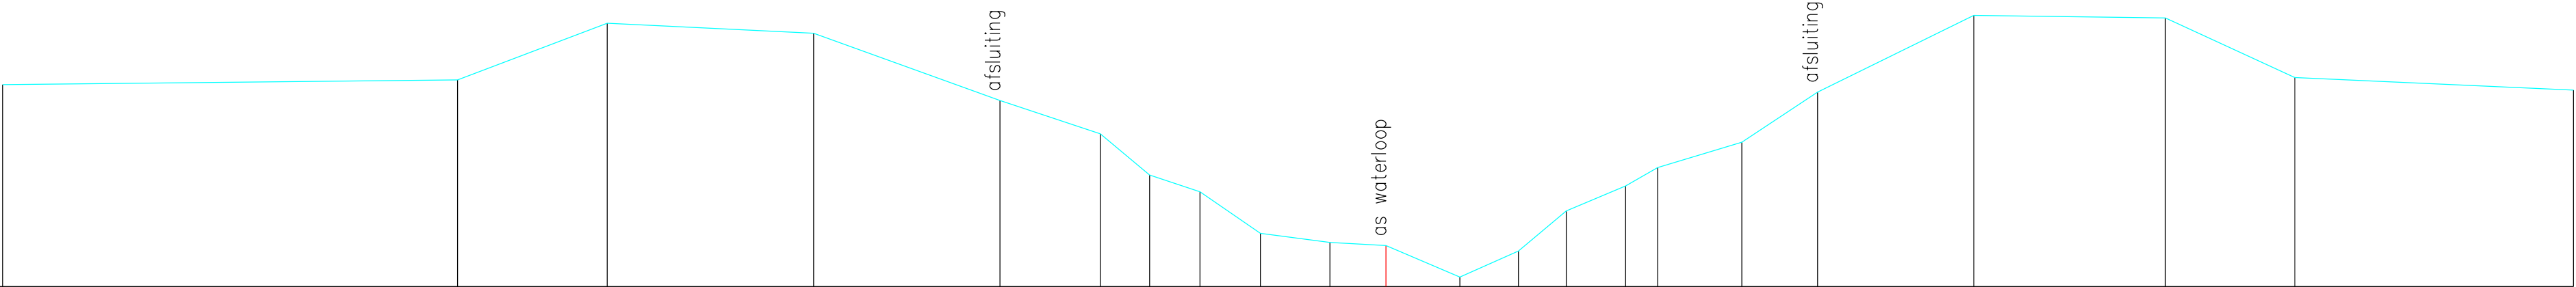

Terreinhoogte	4.02	4.11	5.24	5.04	3.70	3.04	2.22	1.89	1.06	0.88	0.82	0.19	0.71	1.51	2.00	2.37	2.87	3.87	5.40	5.35	4.16	3.91
Tussenafstand	9.04	2.97	4.10	3.70	1.99	0.98	1.00	1.20	1.38	1.12	1.47	1.16	0.95	1.18	0.64	1.67	1.51	3.10	3.81	2.57	5.54	