


DP166
Lsch 1/100
Hsch 1/100

V-vlak
0.00m.

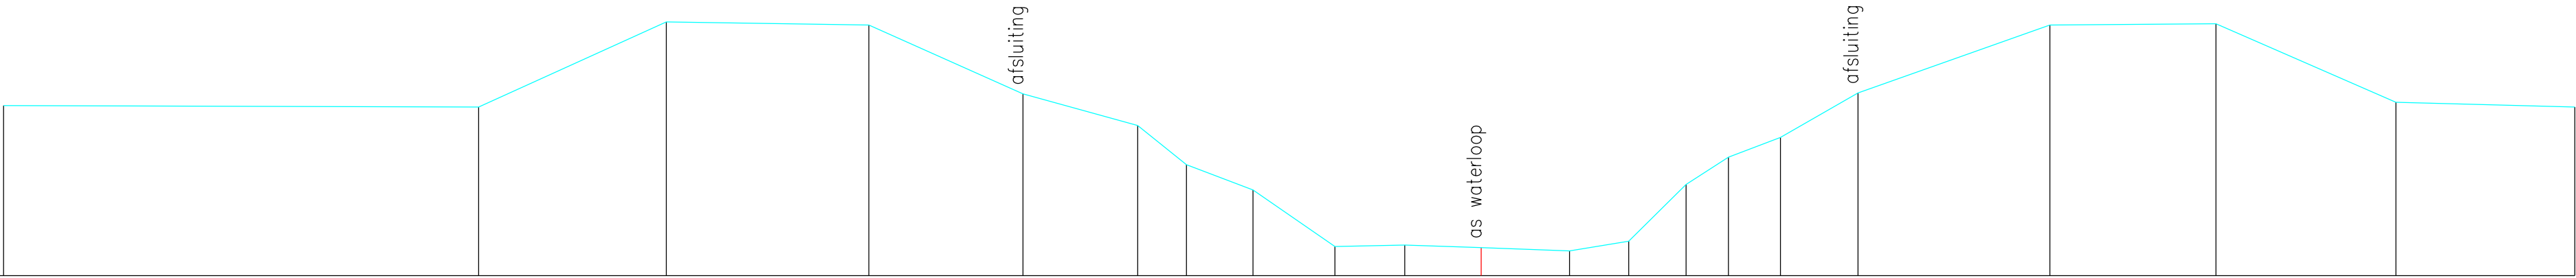

Terreinhoogte	3.49	3.46	5.20	5.14	3.73	3.08	2.28	1.76	0.60	0.63	0.58	0.51	0.71	1.87	2.43	2.83	3.75	5.14	5.17	3.55	3.46
Tussenafstand	9.74	3.85	4.15	3.16	2.35	1.00	1.36	1.68	1.43	1.57	1.81	1.21	1.18	0.87	1.06	1.59	3.93	3.41	3.69	3.67	