


DP167
Lsch 1/100
Hsch 1/100

V-vlak
0.00m.

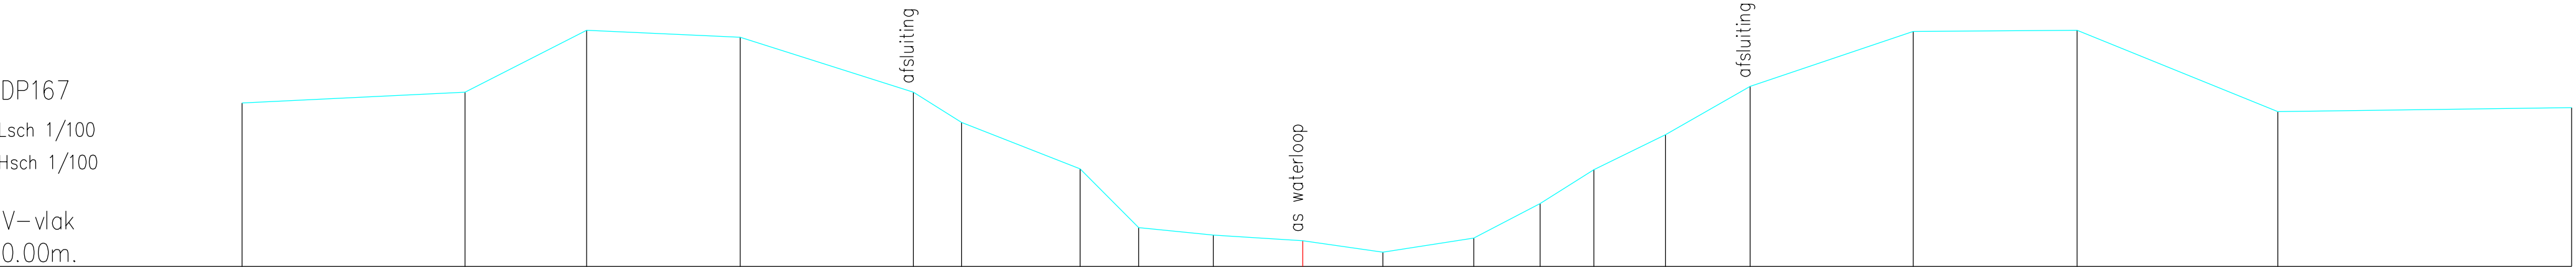

Terreinhoogte	3.52	3.75	5.09	4.94	3.75	3.10	2.10	0.84	0.68	0.56	0.31	0.61	1.36	2.09	2.84	3.88	5.06	5.09	3.34	3.42
Tussenafstand	4.81	2.62	3.31	3.74	1.03	2.56	1.26	1.61	1.92	1.73	1.96	1.43	1.16	1.55	1.82	3.51	3.53	4.32	6.33	