


DP169
Lsch 1/100
Hsch 1/100

V—vlak
0.00m.

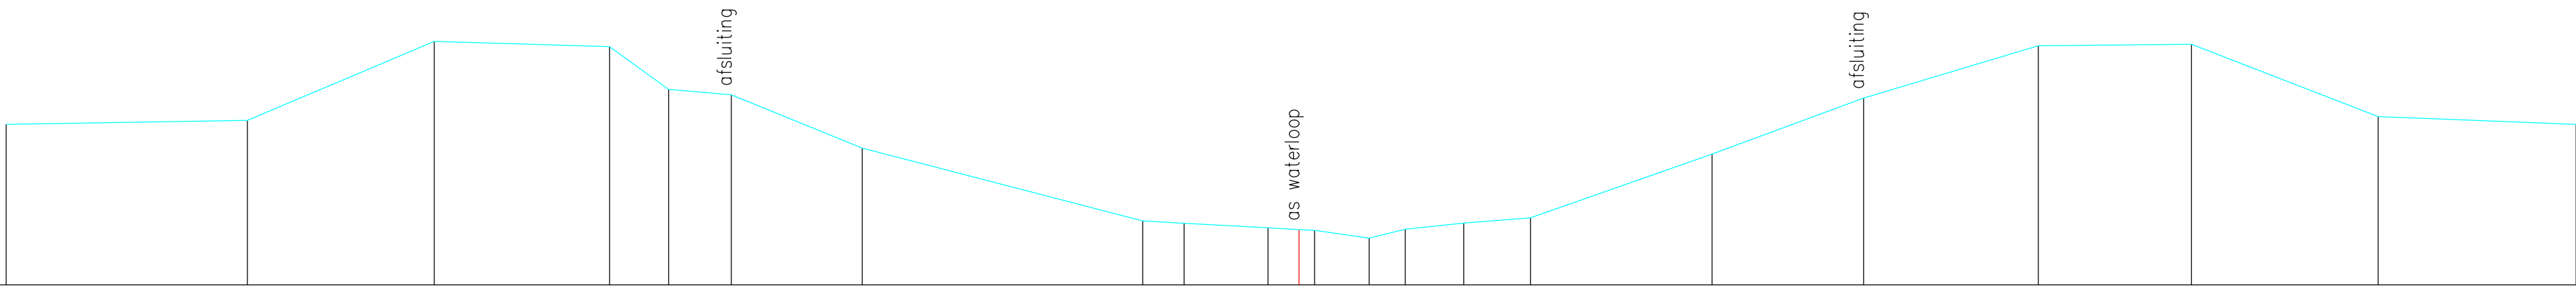

Terreinhoogte	3.35	3.43	5.08	4.97	4.08	3.96	2.86	1.34	1.29	1.19	1.16	1.14	0.98	1.16	1.29	1.40	2.73	3.90	4.99	5.02	3.51	3.35
Tussenafstand	5.03	3.90	3.65	1.23	1.31	2.73	5.85	0.86	1.75	0.65	0.32	1.14	0.75	1.22	1.39	3.79	3.16	3.65	3.19	3.90	4.13	