


DP17
Lsch 1/100
Hsch 1/100

V–vlak
0.00m.

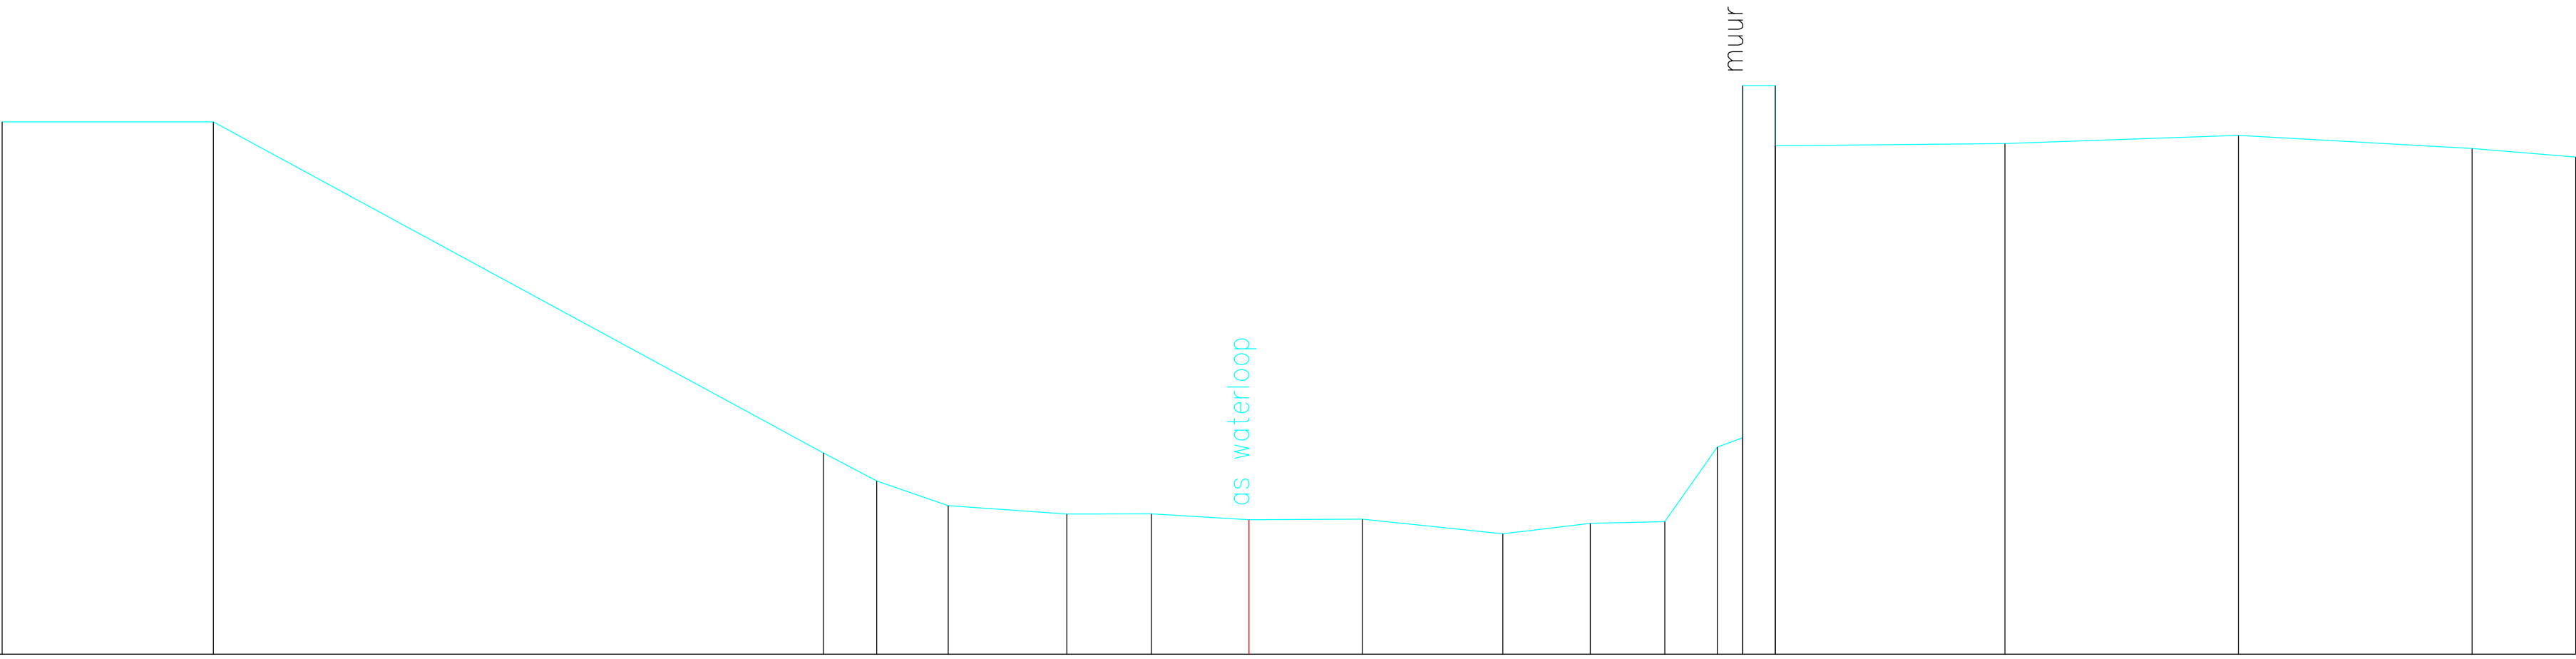

Terreinhoogte	7.33	7.33	2.77	2.39	2.05	1.93	1.93	1.85	1.86	1.66	1.80	1.83	2.85	7.83	7.00	7.03	7.14	6.96	6.85
Tussenafstand	2.91	8.40	0.74	0.98	1.63	1.17	1.34	1.56	1.93	1.21	1.03	0.72	0.35	0.45	3.16	3.22	3.22	1.43	