


DP170
Lsch 1/100
Hsch 1/100

V-vlak
0.00m.

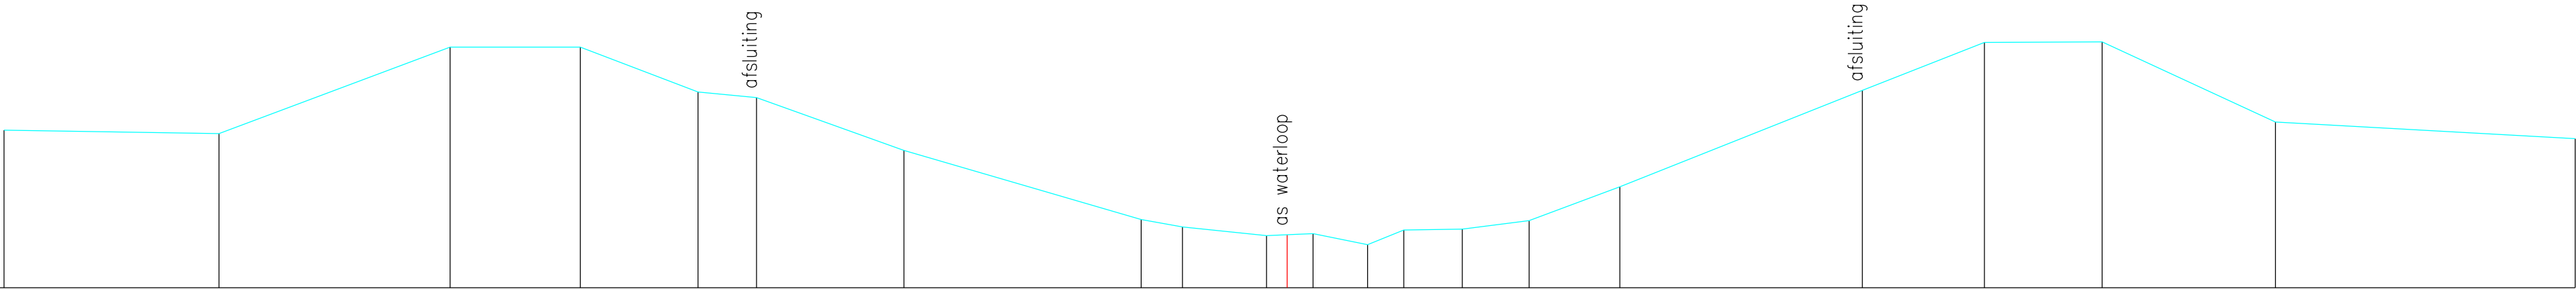

Terreinhoogte	3.29	3.22	5.02	5.02	4.09	3.97	2.87	1.43	1.27	1.09	1.11	1.13	0.90	1.21	1.23	1.40	2.11	4.12	5.12	5.13	3.46	3.11
Tussenafstand	4.48	4.82	2.72	2.45	1.22	3.07	4.95	0.86	1.75	0.43	0.54	1.14	0.75	1.22	1.39	1.89	5.05	2.55	2.45	3.62	6.25	