


DP171
Lsch 1/100
Hsch 1/100

V-vlak
0.00m.

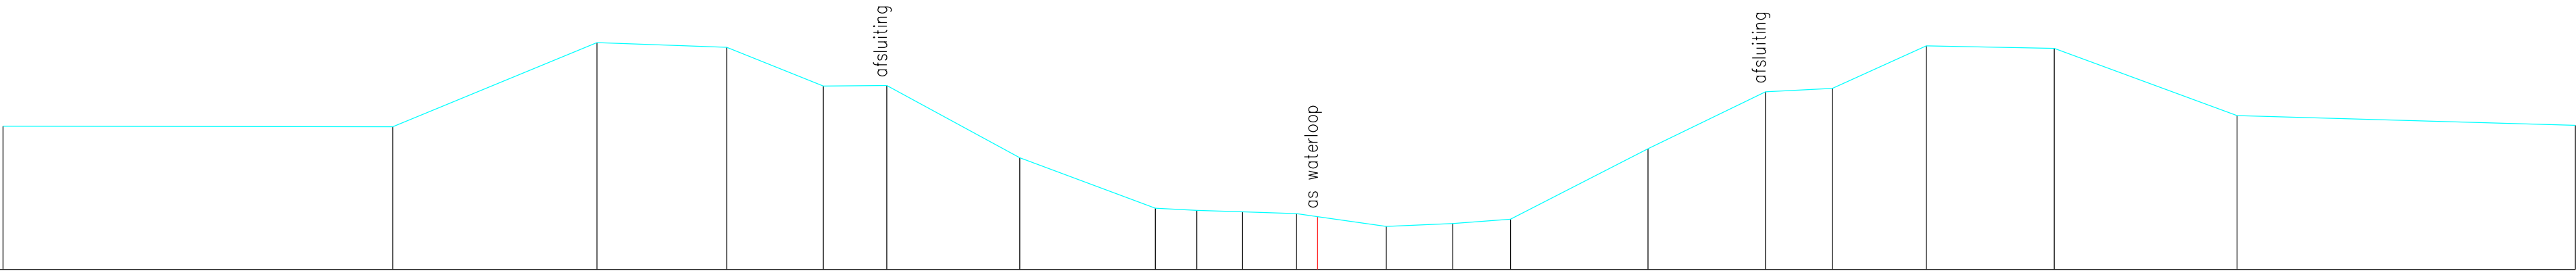

Terreinhoogte	3.23	3.22	5.12	5.01	4.14	4.15	2.52	1.38	1.33	1.30	1.26	1.19	0.97	1.04	1.14	2.72	4.01	4.09	5.04	4.99	3.47	3.25
Tussenafstand	8.79	4.61	2.93	2.18	1.43	3.00	3.06	0.93	1.03	1.21	0.48	1.55	1.50	1.30	3.10	2.65	1.51	2.12	2.89	4.12	7.63	