


DP172
Lsch 1/100
Hsch 1/100

V-vlak
0.00m.

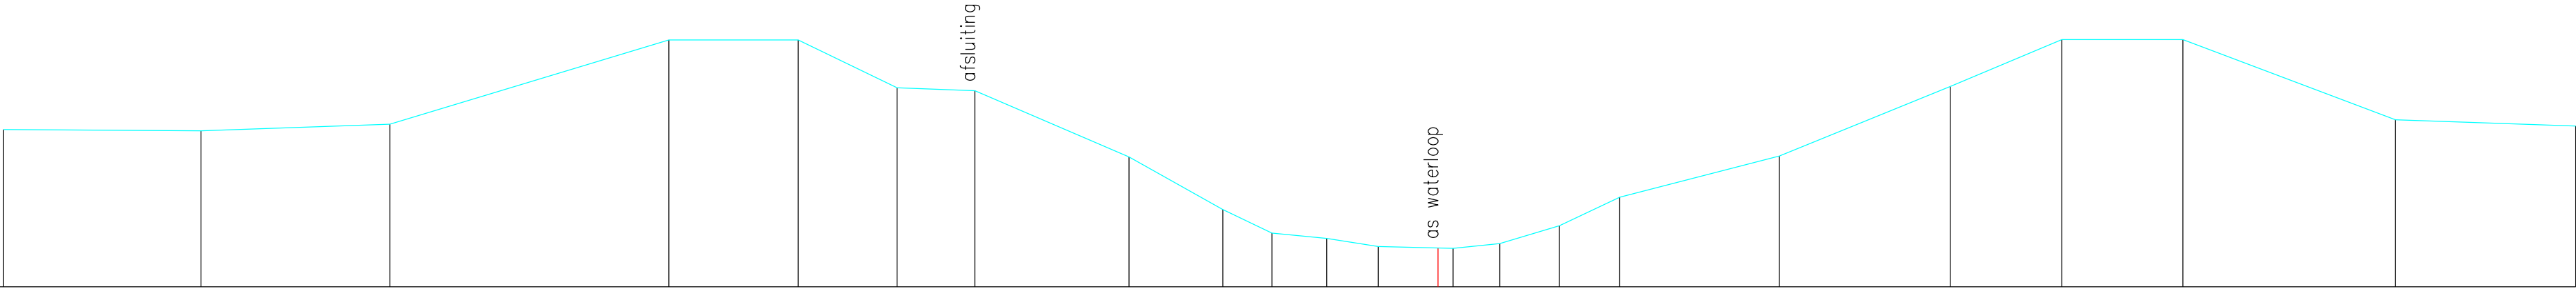

Terreinhoogte	3.26	3.23	3.37	5.11	5.11	4.12	4.06	2.69	1.60	1.12	1.00	0.84	0.80	0.80	0.90	1.27	1.86	2.71	4.15	5.12	5.12	3.46	3.33
Tussenafstand	4.09	3.91	5.78	2.68	2.05	1.61	3.19	1.94	1.02	1.14	1.07	1.24	0.31	0.97	1.24	1.25	3.31	3.54	2.31	2.50	4.40	3.73	