


DP173  
Lsch 1/100  
Hsch 1/100  
  
V-vlak  
0.00m.

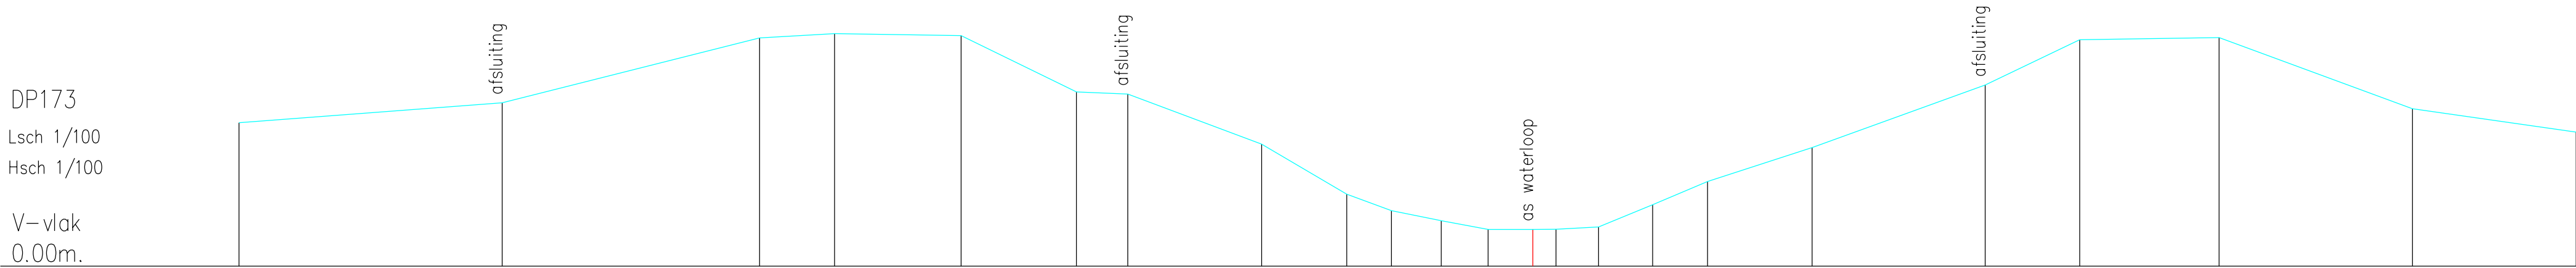

|               |      
|---------------|------|------|------|------|------|------|------|------|------|------|------|------|------|------|------|------|------|------|------|------|------|------|------|
| Terreinhoogte | 3.26 | 3.71 | 5.19 | 5.29 | 5.24 | 3.96 | 3.91 | 2.78 | 1.63 | 1.26 | 1.03 | 0.84 | 0.84 | 0.84 | 0.89 | 1.40 | 1.93 | 2.69 | 4.12 | 5.15 | 5.20 | 3.58 | 3.05 |
| Tussenafstand | 6.00 | 5.87 | 1.71 | 2.88 | 2.63 | 1.17 | 3.05 | 1.94 | 1.02 | 1.14 | 1.07 | 1.02 | 0.53 | 0.97 | 1.24 | 1.25 | 2.38 | 3.95 | 2.15 | 3.18 | 4.40 | 3.73 |      |