


DP174
Lsch 1/100
Hsch 1/100

V–vlak
0.00m.

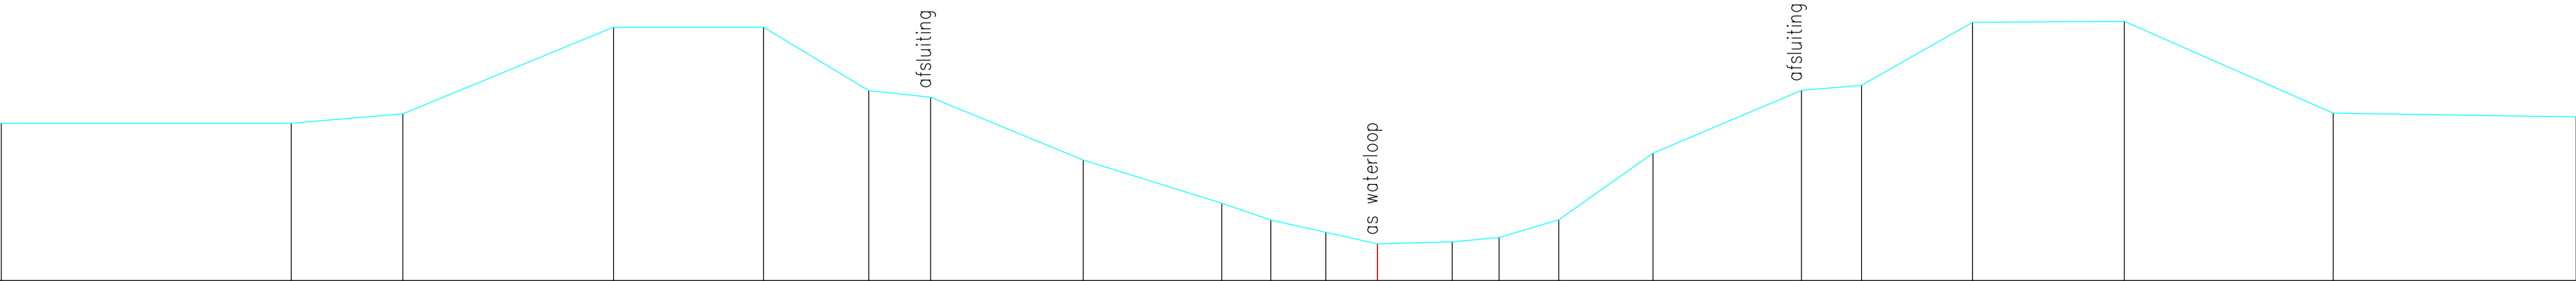

Terreinhoogte	3.26	3.26	3.45	5.25	5.25	3.94	3.80	2.50	1.60	1.26	1.00	0.76	0.80	0.89	1.26	2.64	3.94	4.05	5.35	5.37	3.47	3.39
Tussenafstand	6.00	2.31	4.36	3.10	2.18	1.28	3.16	2.87	1.02	1.14	1.07	1.55	0.97	1.24	1.95	3.07	1.24	2.30	3.14	4.32	5.03	