


DP175
Lsch 1/100
Hsch 1/100

V-vlak
0.00m.

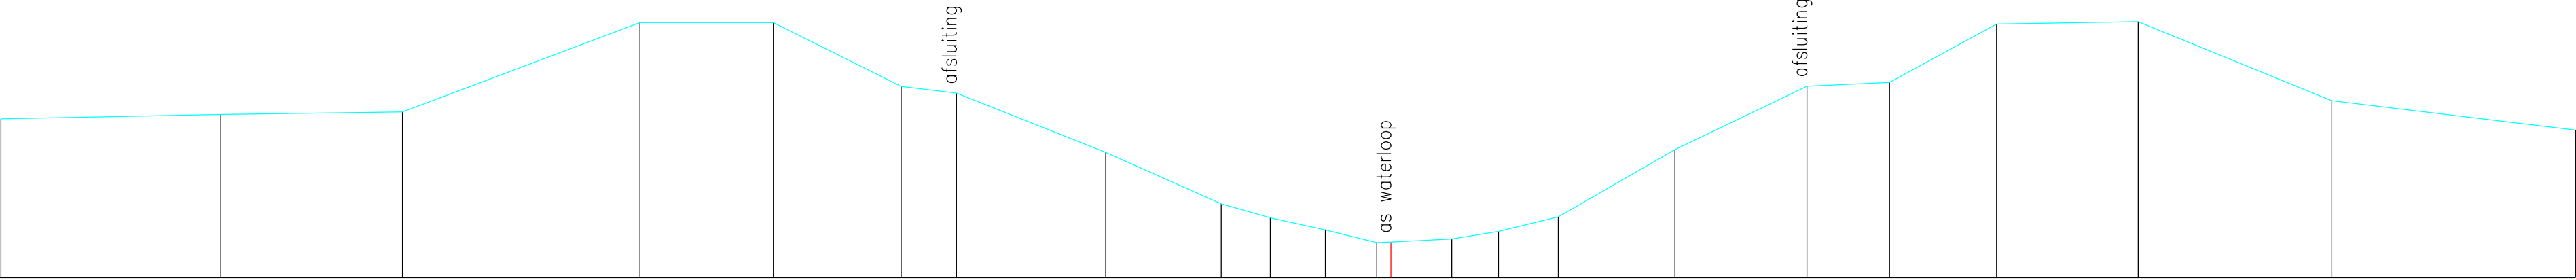

Terreinhoogte	3.28	3.37	3.42	5.27	5.27	3.95	3.81	2.59	1.52	1.24	0.99	0.72	0.74	0.80	0.96	1.26	2.64	3.96	4.03	5.24	5.29	3.66	3.05
Tussenafstand	4.55	3.76	4.91	2.76	2.64	1.14	3.08	2.39	1.02	1.14	1.07	0.29	1.26	0.97	1.24	2.41	2.73	1.71	2.22	2.93	4.00	5.04	