


DP176
Lsch 1/100
Hsch 1/100

V-vlak
0.00m.

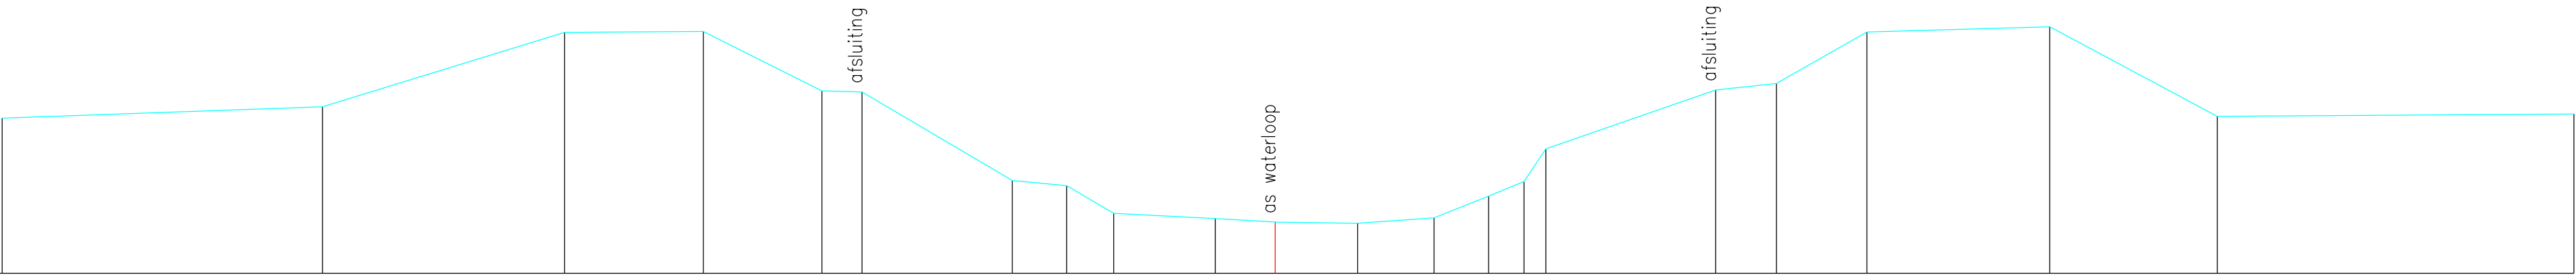

Terreinhoogte	3.32	3.56	5.16	5.18	3.91	3.88	1.99	1.87	1.29	1.17	1.10	1.07	1.19	1.65	1.96	2.67	3.93	4.06	5.17	5.28	3.36	3.41
Tussenafstand	6.85	5.18	2.97	2.54	0.86	3.22	1.16	1.01	2.17	1.28	1.76	1.63	1.17	0.76	0.47	3.63	1.30	1.94	3.91	3.59	7.63	