


DP178
Lsch 1/100
Hsch 1/100

V—vlak
0.00m.

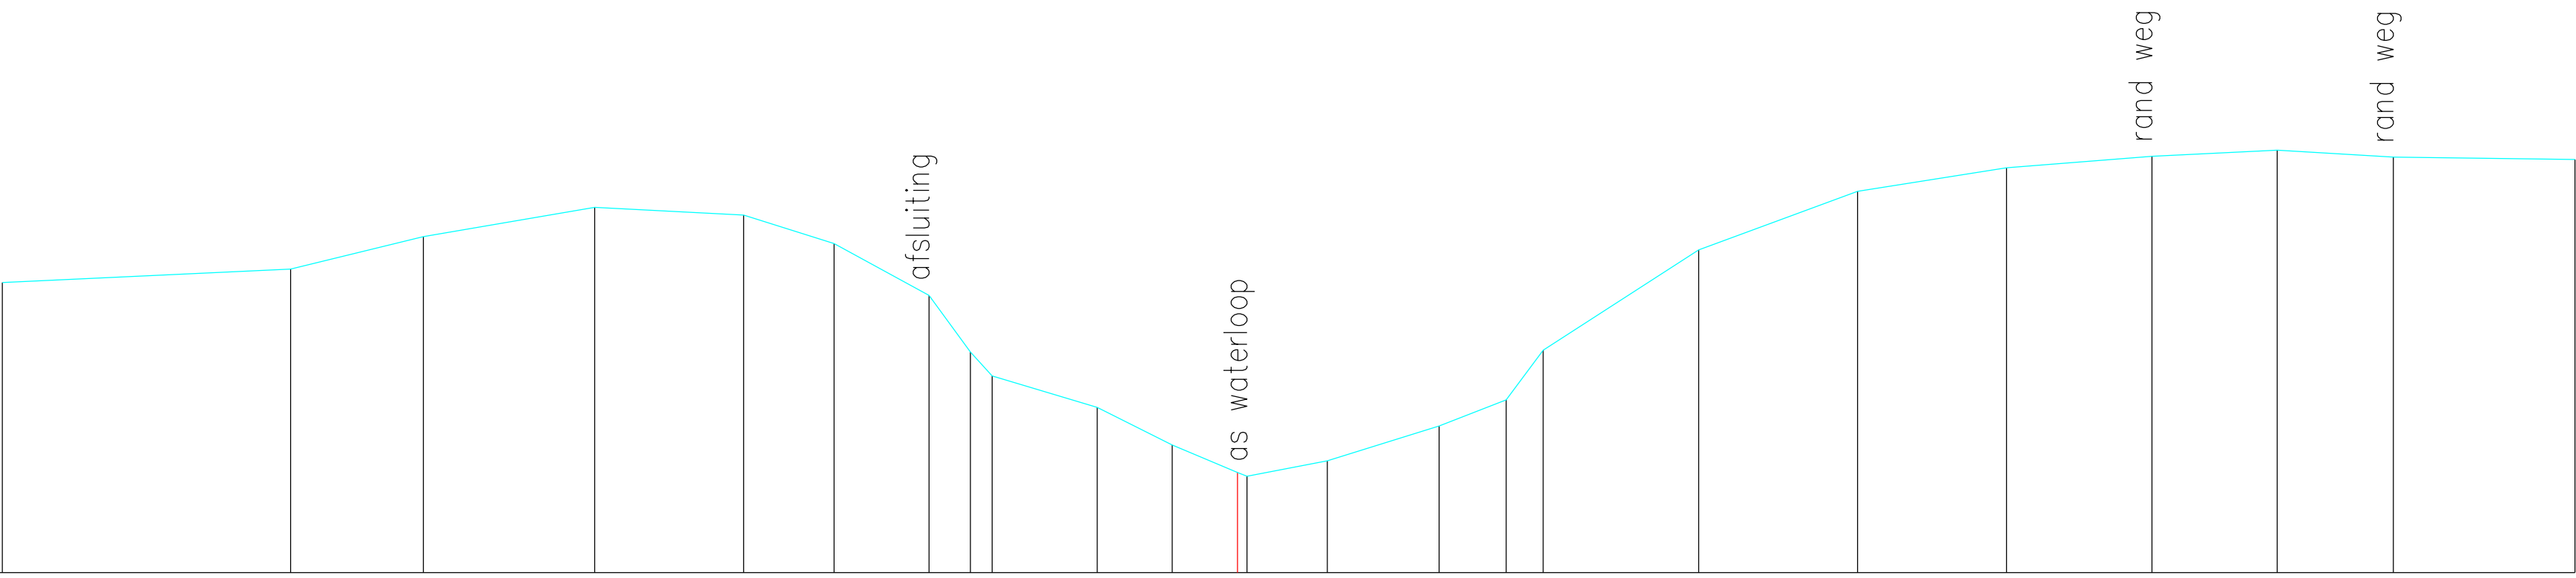

Terreinhoogte	3.69	3.86	4.28	4.65	4.55	4.19	3.53	2.81	2.50	2.10	1.62	1.27	1.23	1.42	1.87	2.20	2.83	4.11	4.85	5.15	5.30	5.38	5.29	5.26
Tussenafstand	3.67	1.69	2.18	1.89	1.15	1.21	0.53	0.28	1.34	0.95	0.83	0.12	1.02	1.42	0.85	0.47	1.98	2.02	1.90	1.85	1.60	1.48	2.31	