


DP179
Lsch 1/100
Hsch 1/100

V—vlak
0.00m.

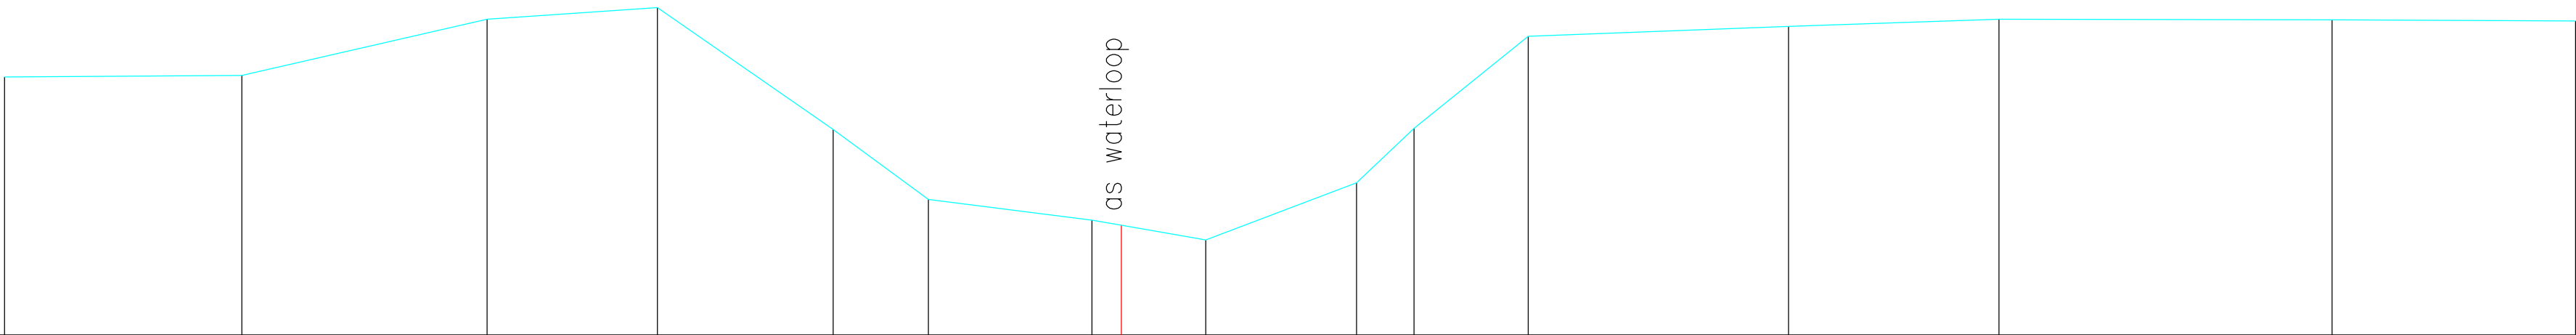

Terreinhoogte	3.46	3.48	4.23	4.38	2.75	1.81	1.54	1.47	1.27	2.04	2.77	4.00	4.13	4.23	4.22	4.21
Tussenafstand	3.18	3.29	2.28	2.36	1.28	2.19	0.40	1.13	2.02	0.77	1.53	3.49	2.82	4.47	3.27	