


DP18
Lsch 1/100
Hsch 1/100

V–vlak
0.00m.

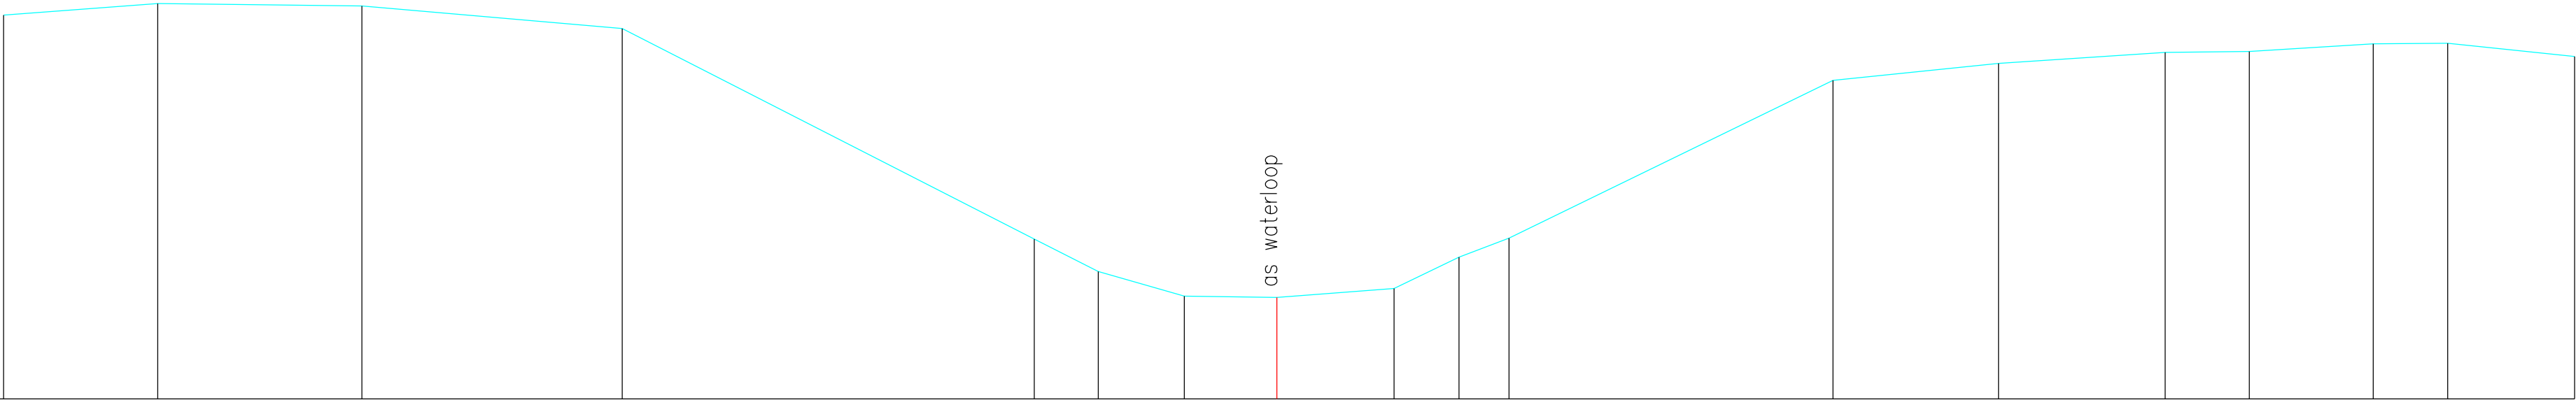

Terreinhoogte	6.76	6.96	6.92	6.52	2.82	2.24	1.81	1.79	1.95	2.50	2.83	5.61	5.91	6.10	6.12	6.25	6.26	6.03
Tussenafstand	2.71	3.59	4.58	7.25	1.13	1.52	1.63	2.06	1.14	0.88	5.70	2.91	2.93	1.48	2.18	1.31	2.23	