


DP182
Lsch 1/100
Hsch 1/100

V–vlak
0.00m.

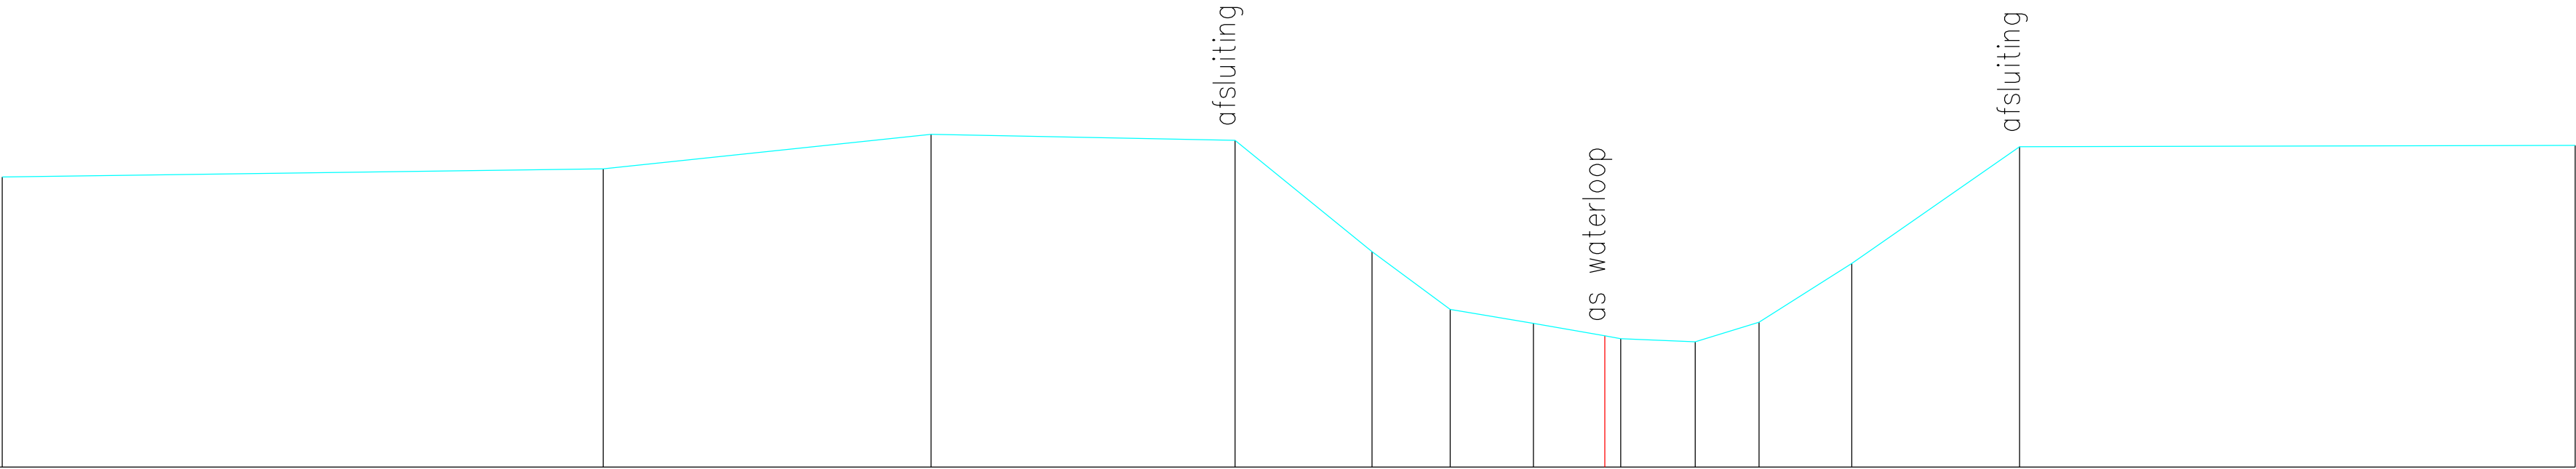

Terreinhoogte	3.87	3.98	4.44	4.36	2.87	2.10	1.92	1.75	1.71	1.67	1.93	2.72	4.27	4.29
Tussenafstand	8.01	4.37	4.05	1.83	1.04	1.11	0.95	0.21	0.99	0.85	1.23	2.24	7.40	