


DP187
Lsch 1/100
Hsch 1/100

V-vlak
0.00m.

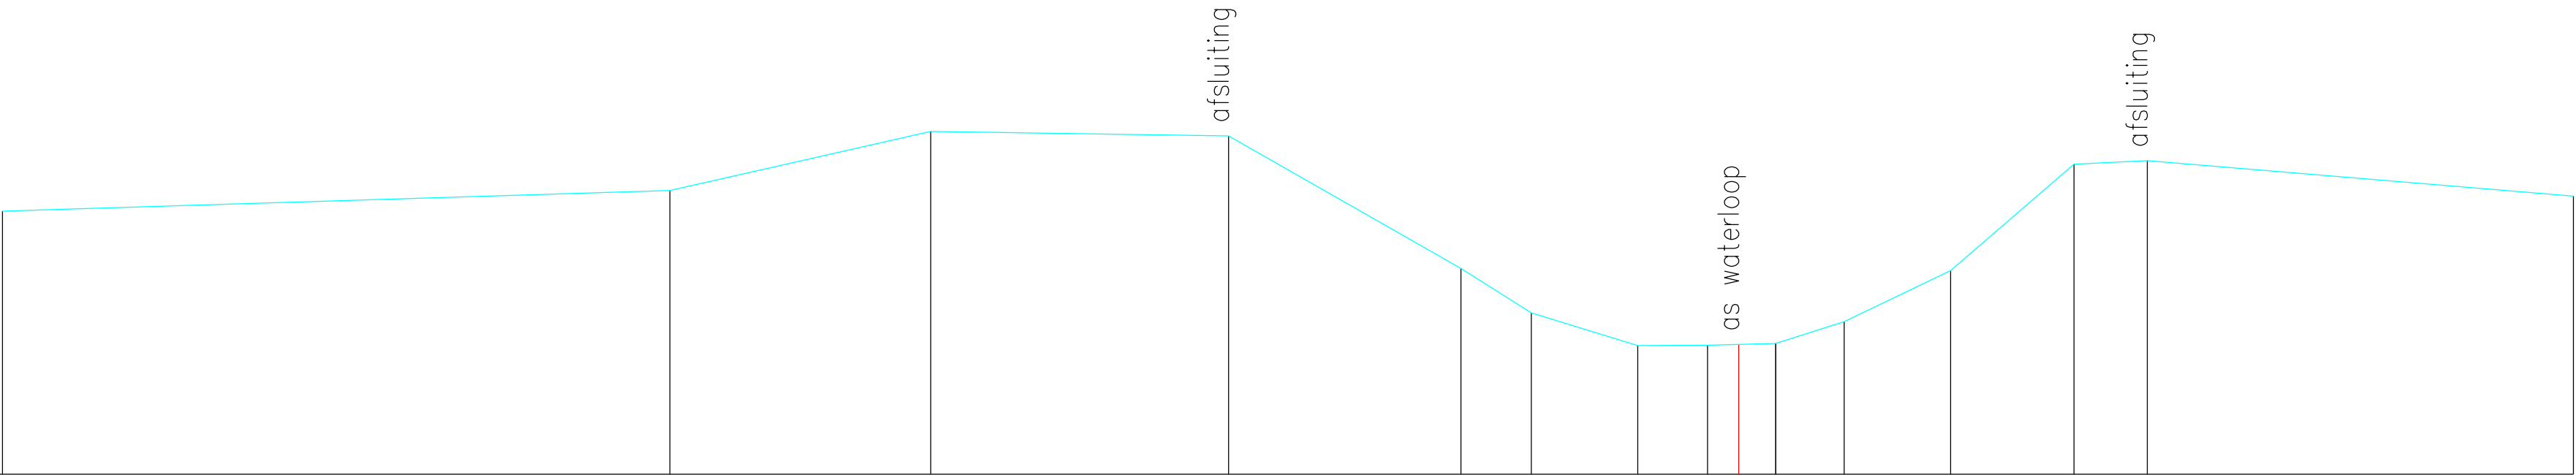

Terreinhoogte	3.69	3.98	4.81	4.74	2.89	2.26	1.80	1.81	1.82	1.83	2.14	2.85	4.35	4.40	3.90
Tussenafstand	9.36	3.66	4.18	3.26	0.99	1.49	0.98	0.44	0.52	0.96	1.49	1.73	1.03	5.98	