


DP188  
Lsch 1/100  
Hsch 1/100  
  
V—vlak  
0.00m.

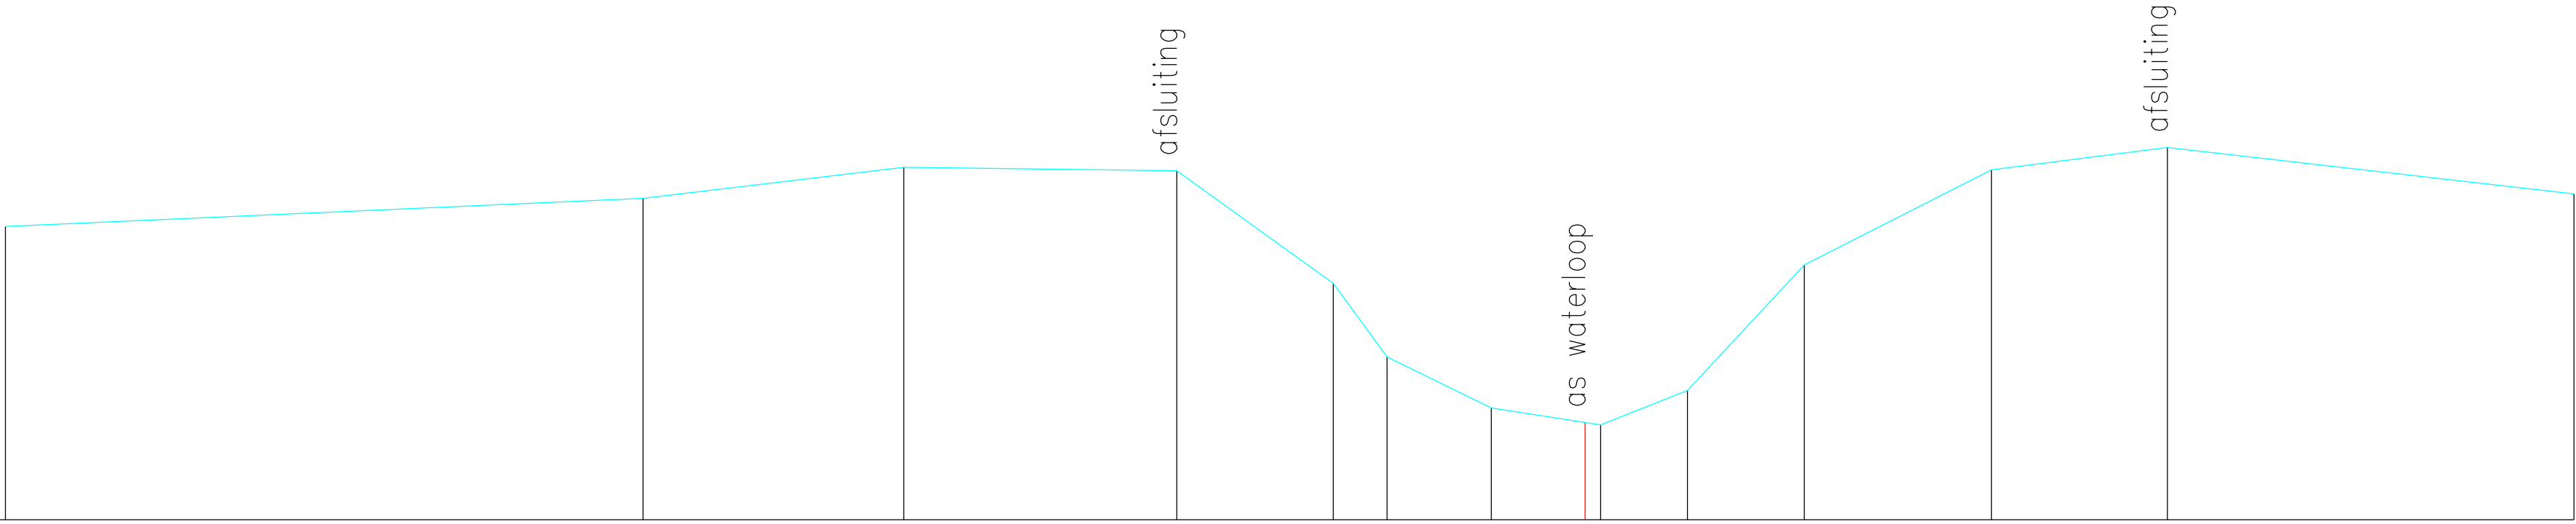

|               |      |      |      |      |      |      |      |      |      |      |      |      |      |      |
|---------------|------|------|------|------|------|------|------|------|------|------|------|------|------|------|
| Terreinhoogte | 3.70 | 4.05 | 4.45 | 4.40 | 2.98 | 2.06 | 1.41 | 1.23 | 1.20 | 1.63 | 3.22 | 4.41 | 4.69 | 4.11 |
| Tussenafstand | 8.04 | 3.29 | 3.44 | 1.97 | 0.68 | 1.32 | 1.18 | 0.19 | 1.09 | 1.47 | 2.36 | 2.22 | 5.12 |      |