


DP189
Lsch 1/100
Hsch 1/100

V—vlak
0.00m.

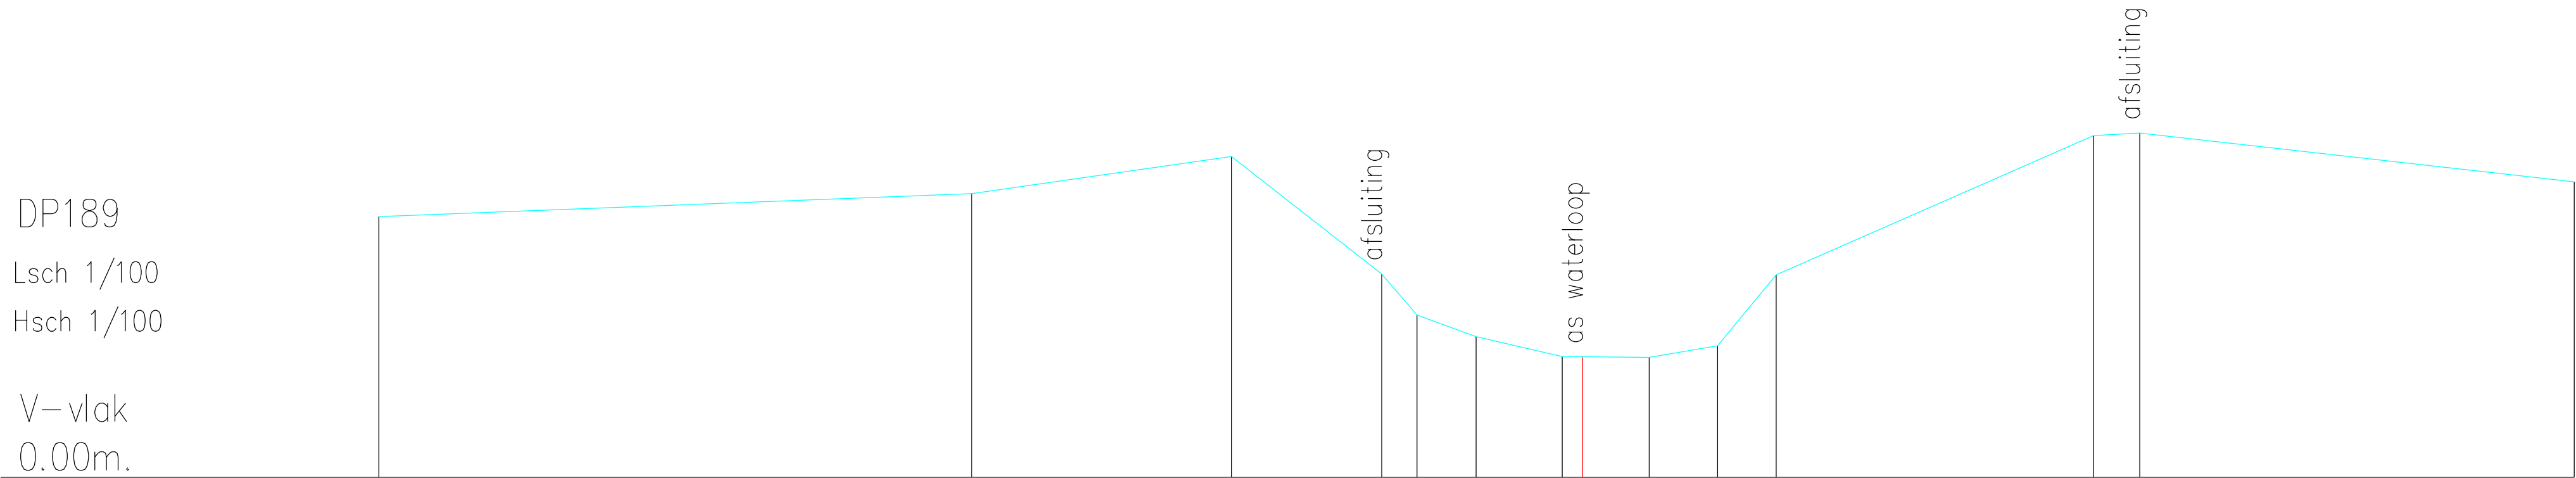

Terreinhoogte	3.75	4.08	4.61	2.92	2.33	2.02	1.74	1.73	1.72	1.89	2.91	4.91	4.95	4.25
Tussenafstand	8.53	3.74	2.16	0.51	0.85	1.24	0.30	0.96	0.98	0.84	4.56	0.66	6.25	