


DP19
Lsch 1/100
Hsch 1/100

V=vlak
0.00m.

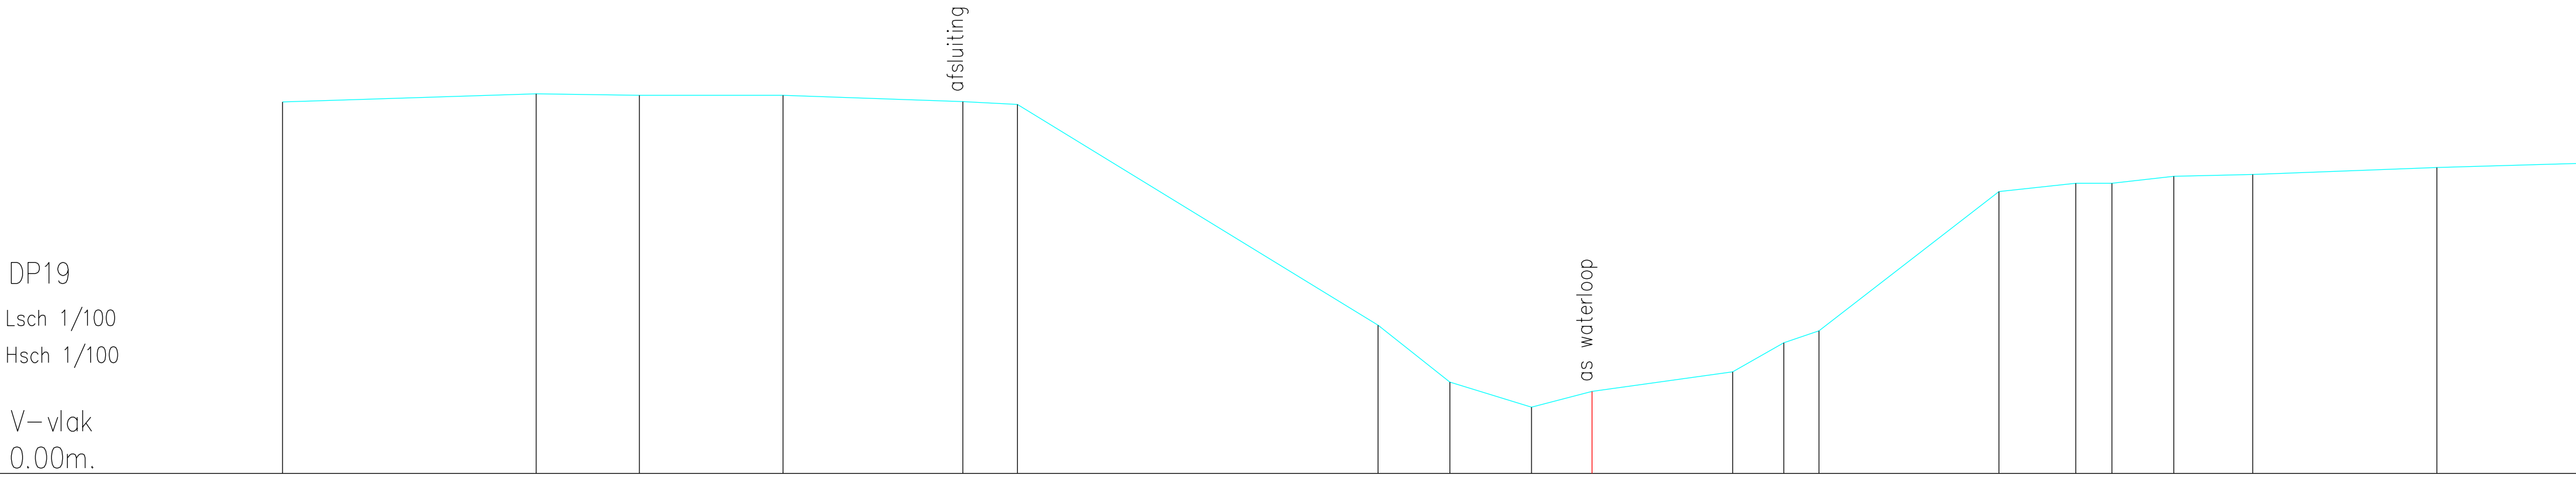

Terreinhoogte	7.05	7.20	7.17	7.17	7.05	7.00	2.81	1.73	1.26	1.55	1.93	2.48	2.70	5.35	5.50	5.50	5.63	5.67	5.80	5.88
Tussenafstand	4.81	1.96	2.73	3.41	1.04	6.85	1.36	1.55	1.15	2.67	0.97	0.67	3.41	1.46	0.68	1.18	1.50	3.49	2.73	