


DP190
Lsch 1/100
Hsch 1/100

V-vlak
0.00m.

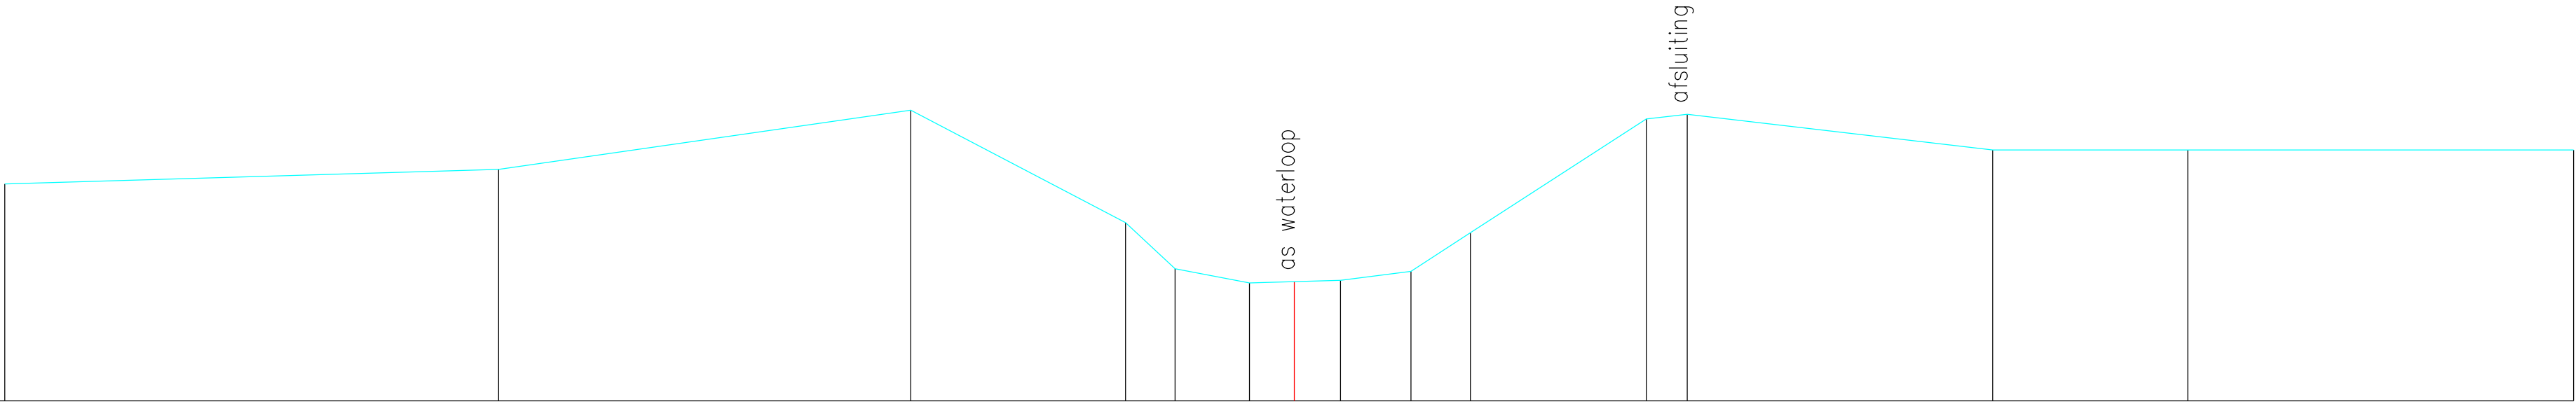

Terreinhoogte	3.58	3.82	4.80	2.94	2.18	1.95	1.97	1.99	2.14	2.78	4.65	4.73	4.14	4.14	4.14
Tussenafstand	8.15	6.80	3.54	0.82	1.23	0.74	0.76	1.16	0.98	2.90	0.68	5.04	3.22	6.36	