


DP191
Lsch 1/100
Hsch 1/100

V-vlak
0.00m.

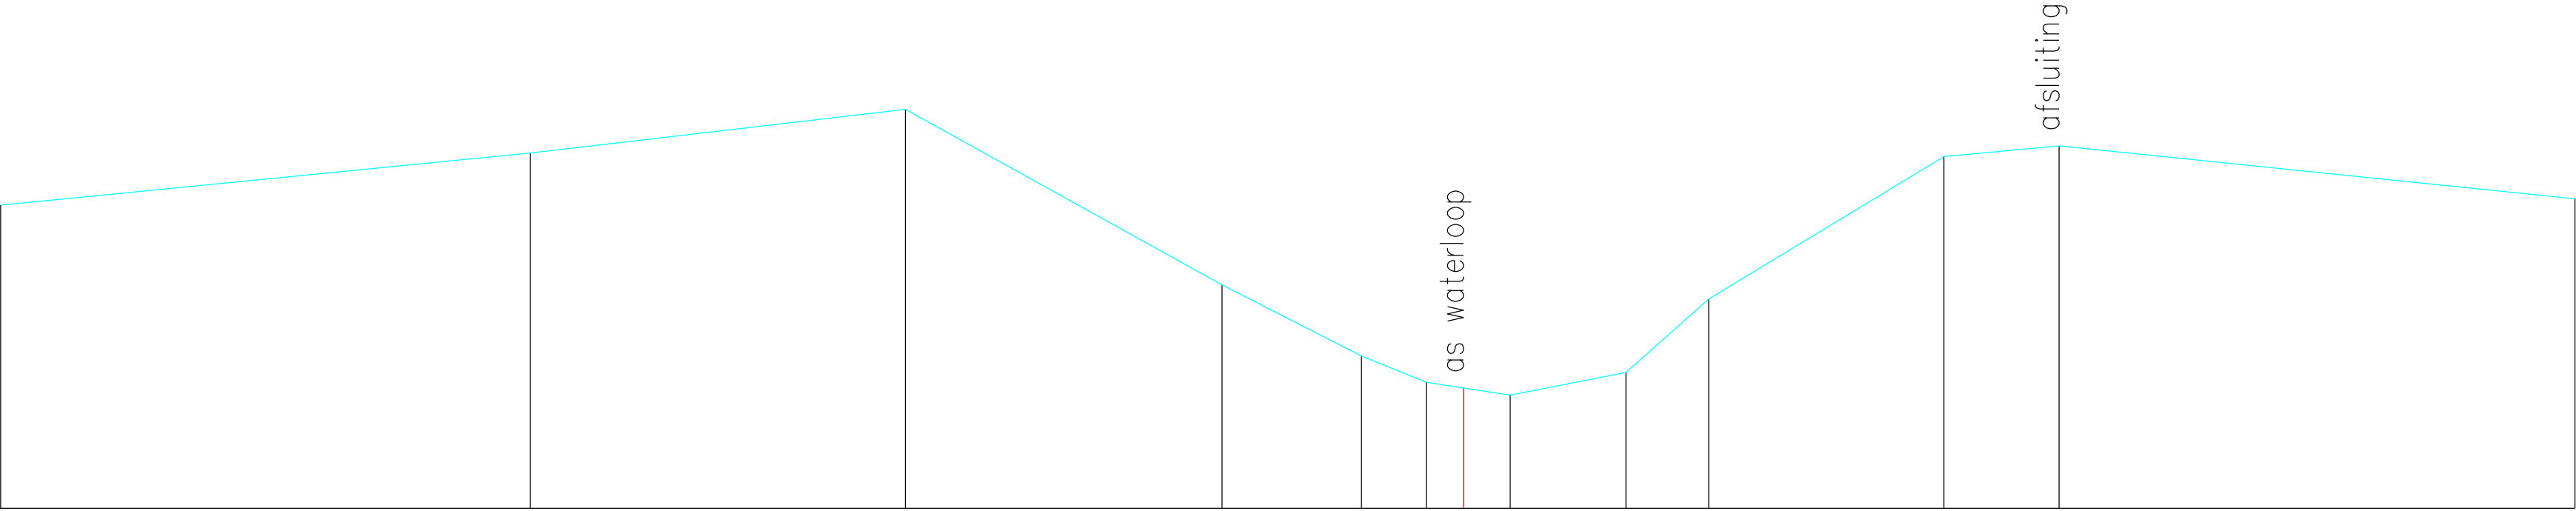

Terreinhoogte	3.84	4.50	5.05	2.83	1.93	1.60	1.52	1.43	1.72	2.65	4.46	4.59	3.92
Tussenafstand		6.70	4.75	4.01	1.77	0.82	0.47	0.59	1.46	1.05	2.98	1.46	6.53