


DP192
Lsch 1/100
Hsch 1/100

V—vlak
0.00m.

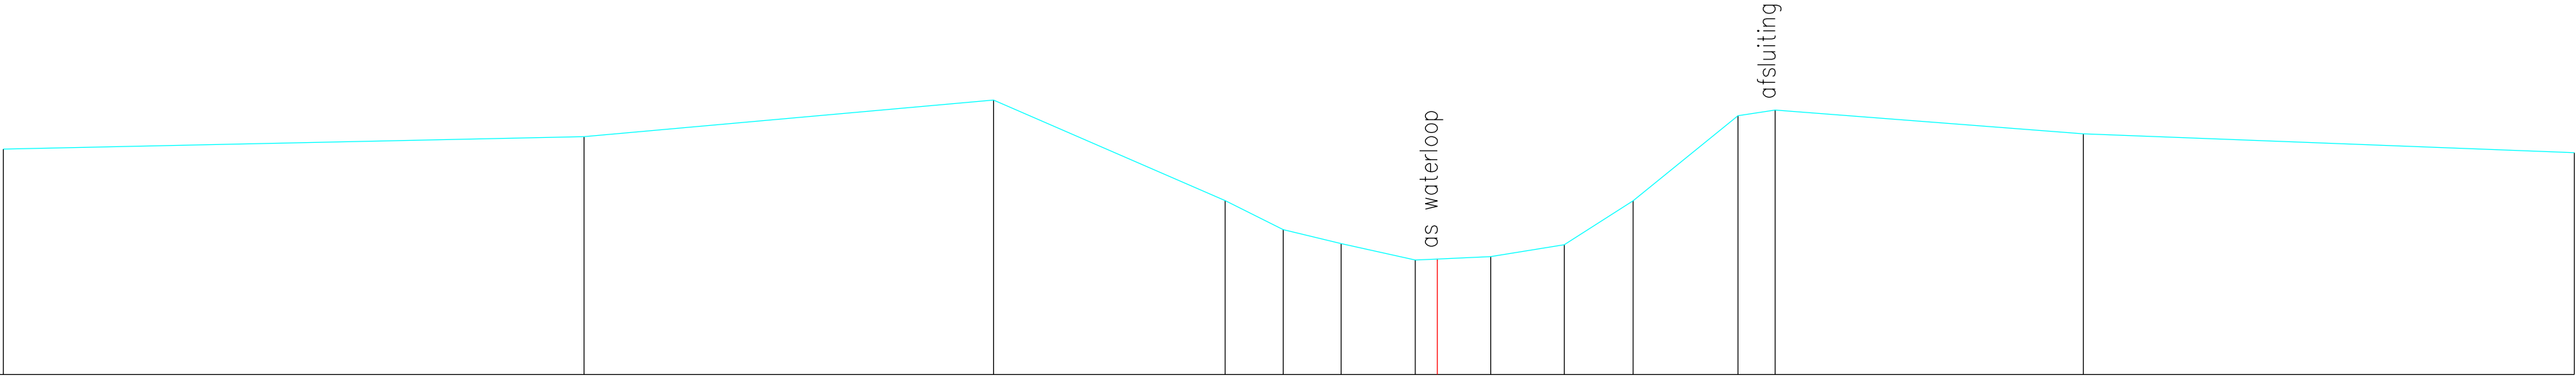

Terreinhoogte	3.81	4.02	4.64	2.94	2.45	2.22	1.94	1.95	1.99	2.19	2.94	4.37	4.47	4.07	3.75
Tussenafstand	9.82	6.92	3.91	0.98	0.98	1.25	0.37	0.90	1.24	1.16	1.77	0.63	5.21	8.30	