


DP193
Lsch 1/100
Hsch 1/100

V-vlak
0.00m.

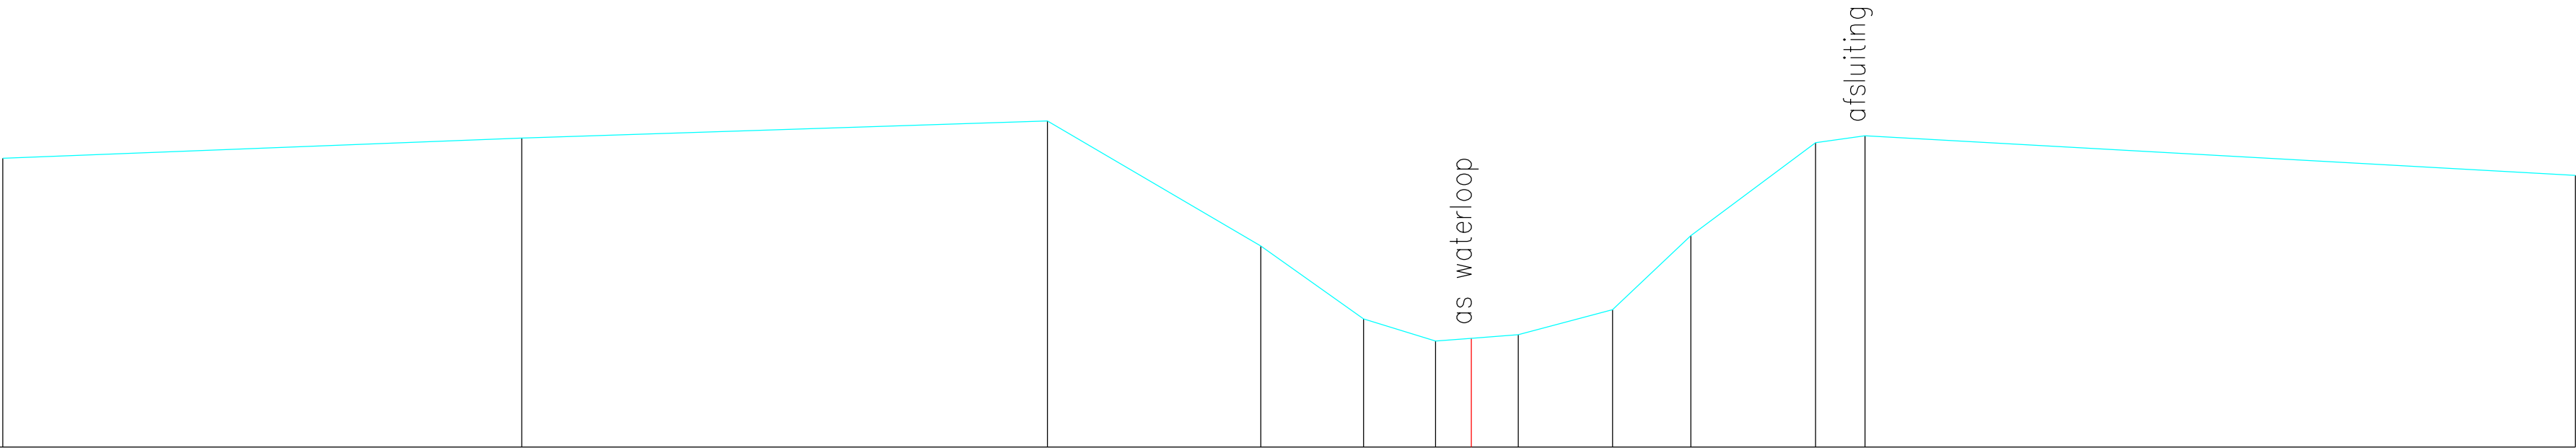

Terreinhoogte	4.02	4.30	4.54	2.80	1.78	1.48	1.51	1.56	1.91	2.94	4.23	4.33	3.78
Tussenafstand	7.22	7.31	2.97	1.43	1.00	0.50	0.65	1.31	1.09	1.74	0.69	9.88	