


DP194
Lsch 1/100
Hsch 1/100

V-vlak
0.00m.

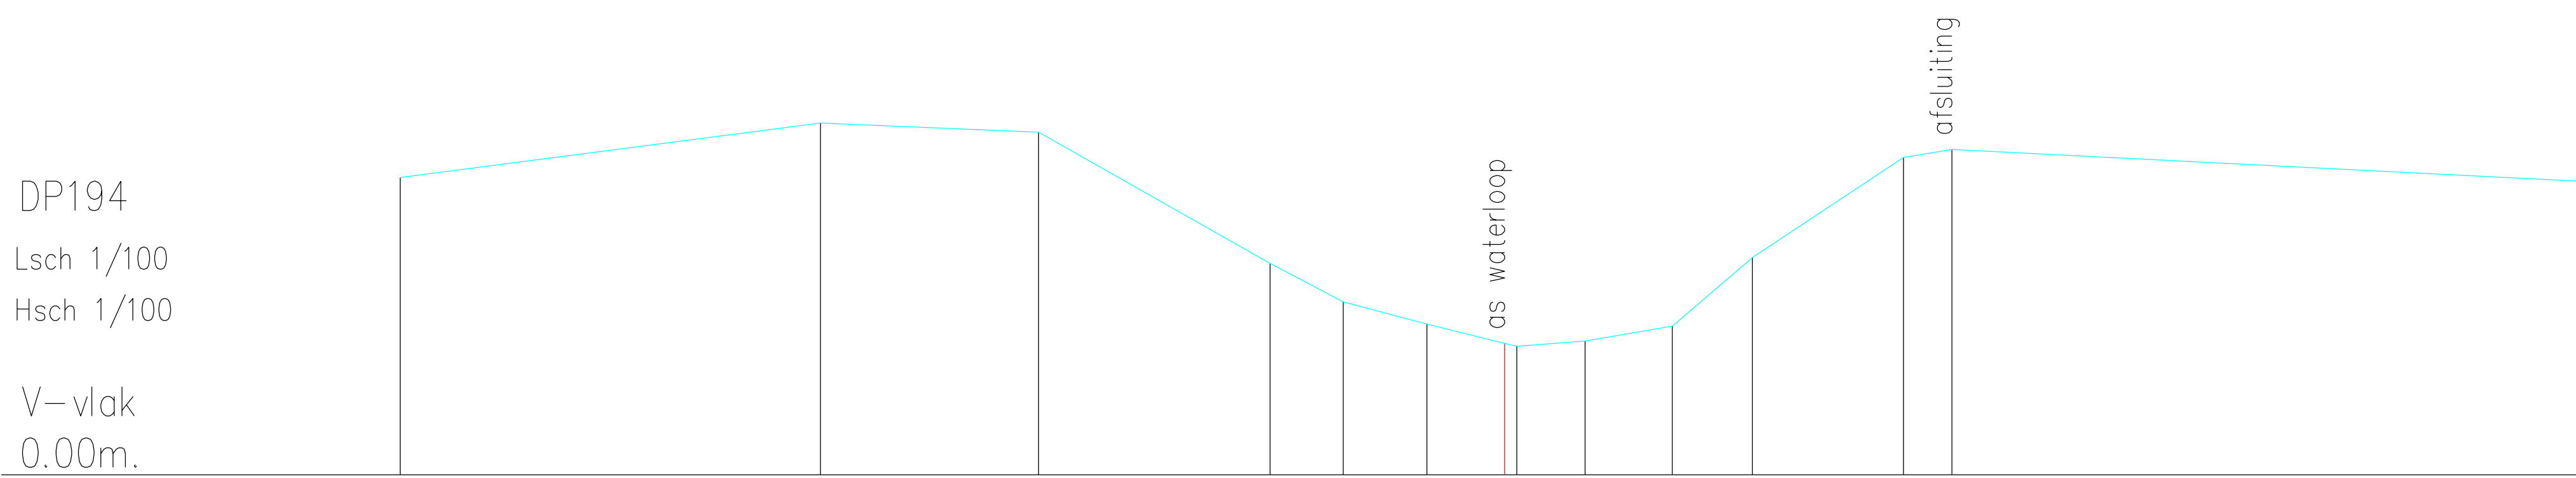

Terreinhoogte	4.05	4.79	4.67	2.88	2.35	2.05	1.79	1.75	1.82	2.02	2.96	4.32	4.43	4.00
Tussenafstand	5.73	2.97	3.16	1.00	1.14	1.06	0.17	0.93	1.19	1.09	2.06	0.66	8.54	