


DP196
Lsch 1/100
Hsch 1/100

V-vlak
0.00m.

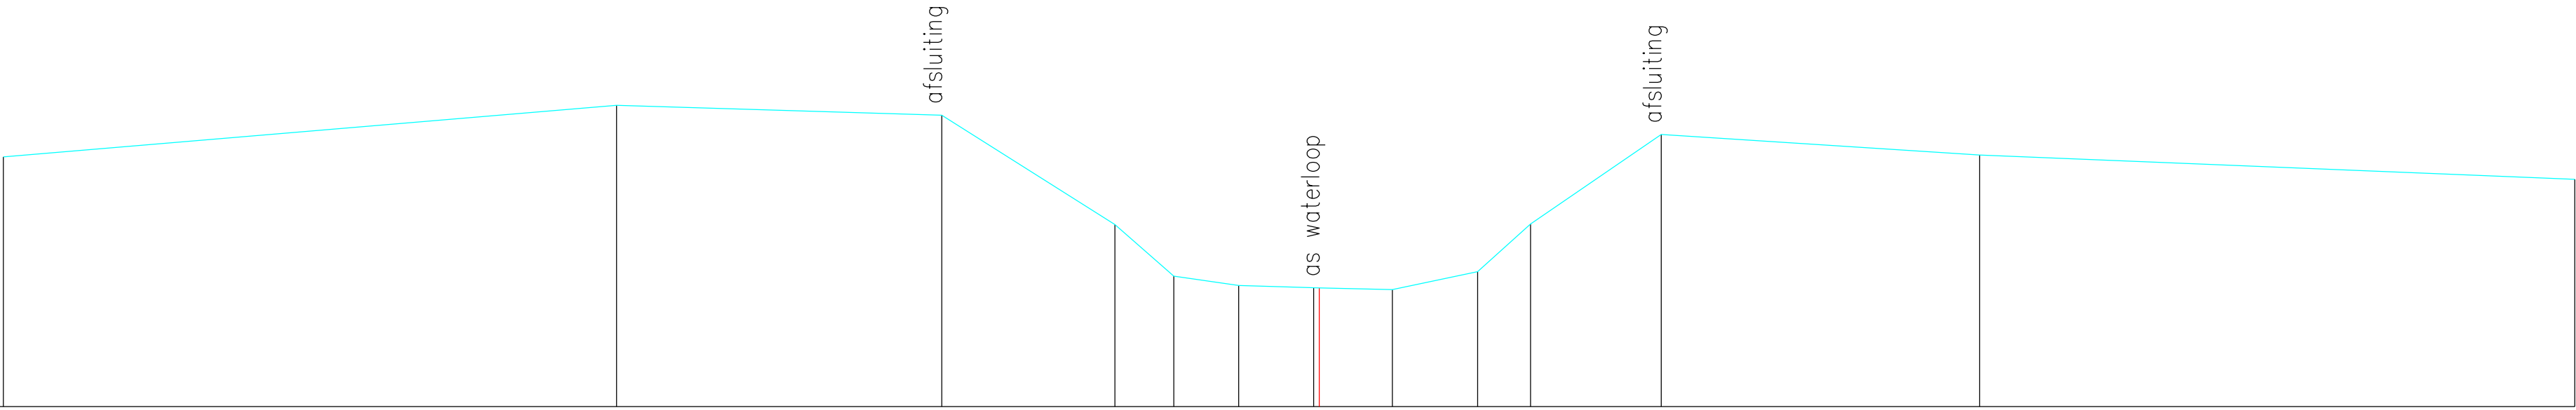

Terreinhoogte	4.11	4.96	4.80	3.00	2.15	1.99	1.96	1.95	1.93	2.22	3.01	4.48	4.14	3.74
Tussenafstand	10.10	5.35	2.85	0.97	1.07	1.23	0.09	1.21	1.40	0.87	2.15	5.24	9.80	