


DP197
Lsch 1/100
Hsch 1/100

V-vlak
0.00m.

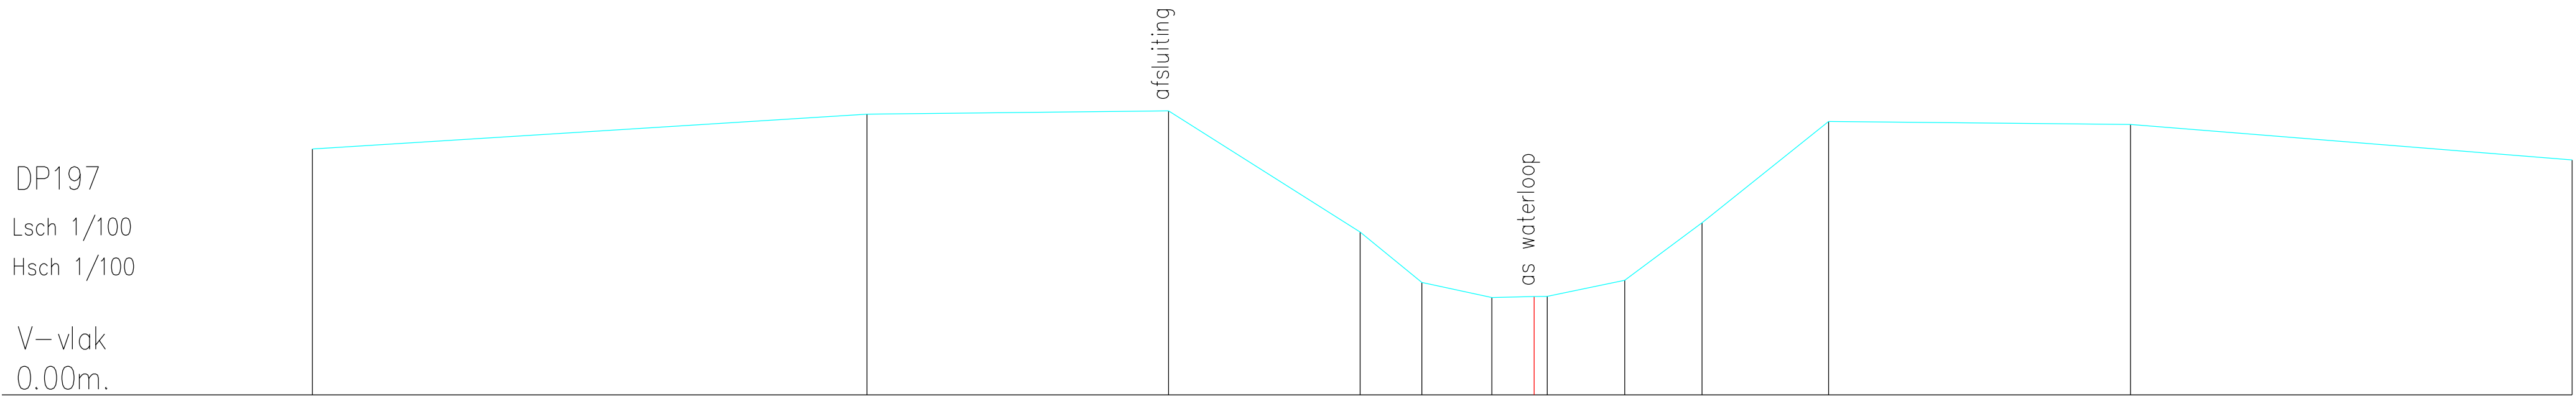

Terreinhoogte	4.31	4.92	4.98	2.85	1.97	1.71	1.72	1.73	2.01	3.02	4.79	4.74	4.12
Tussenafstand	9.72	5.28	3.35	1.08	1.23	0.74	0.23	1.36	1.35	2.22	5.29	7.74	