


DP198
Lsch 1/100
Hsch 1/100

V—vlak
0.00m.

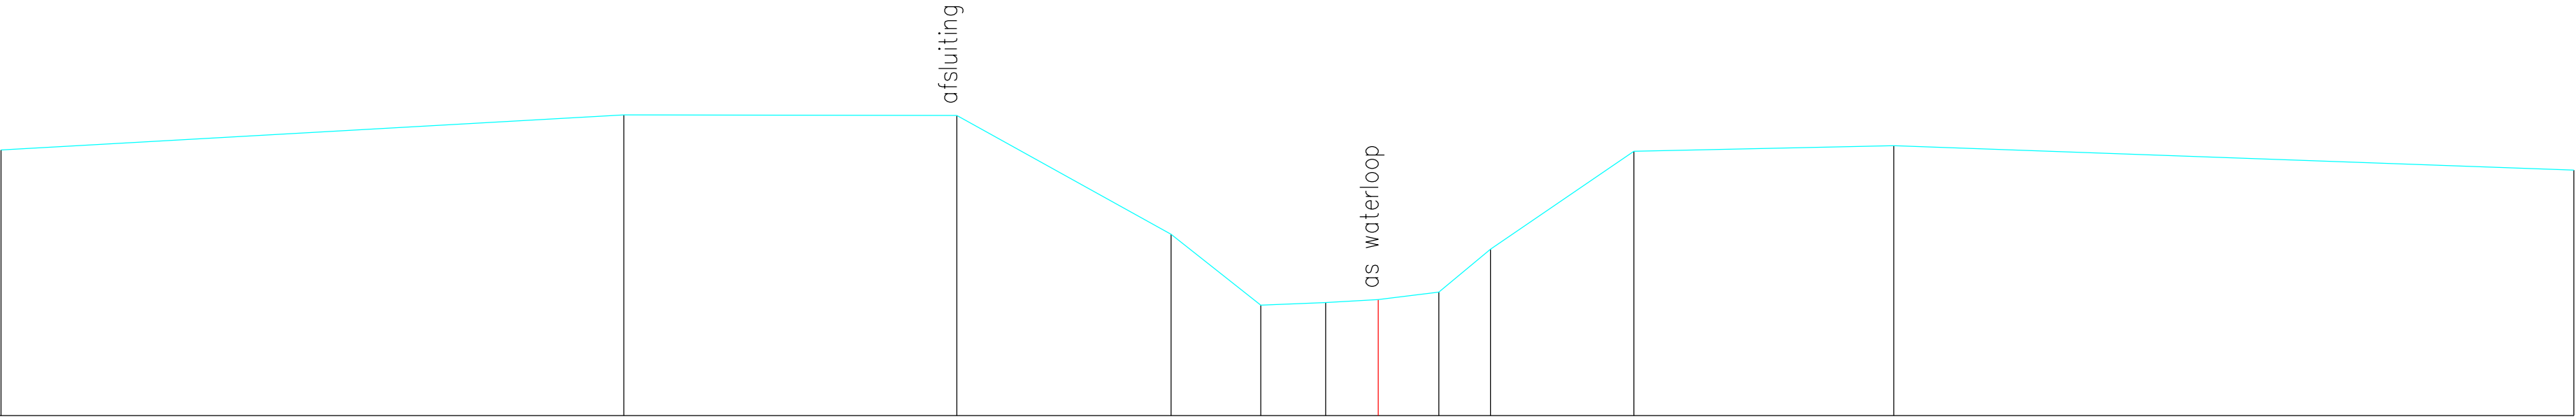

Terreinhoogte	4.33	4.90	4.89	2.96	1.80	1.84	1.89	2.01	2.71	4.31	4.40	4.00
Tussenafstand	10.15	5.43	3.49	1.46	1.06	0.86	0.99	0.84	2.34	4.24	11.09	