


DP199
Lsch 1/100
Hsch 1/100

V—vlak
0.00m.

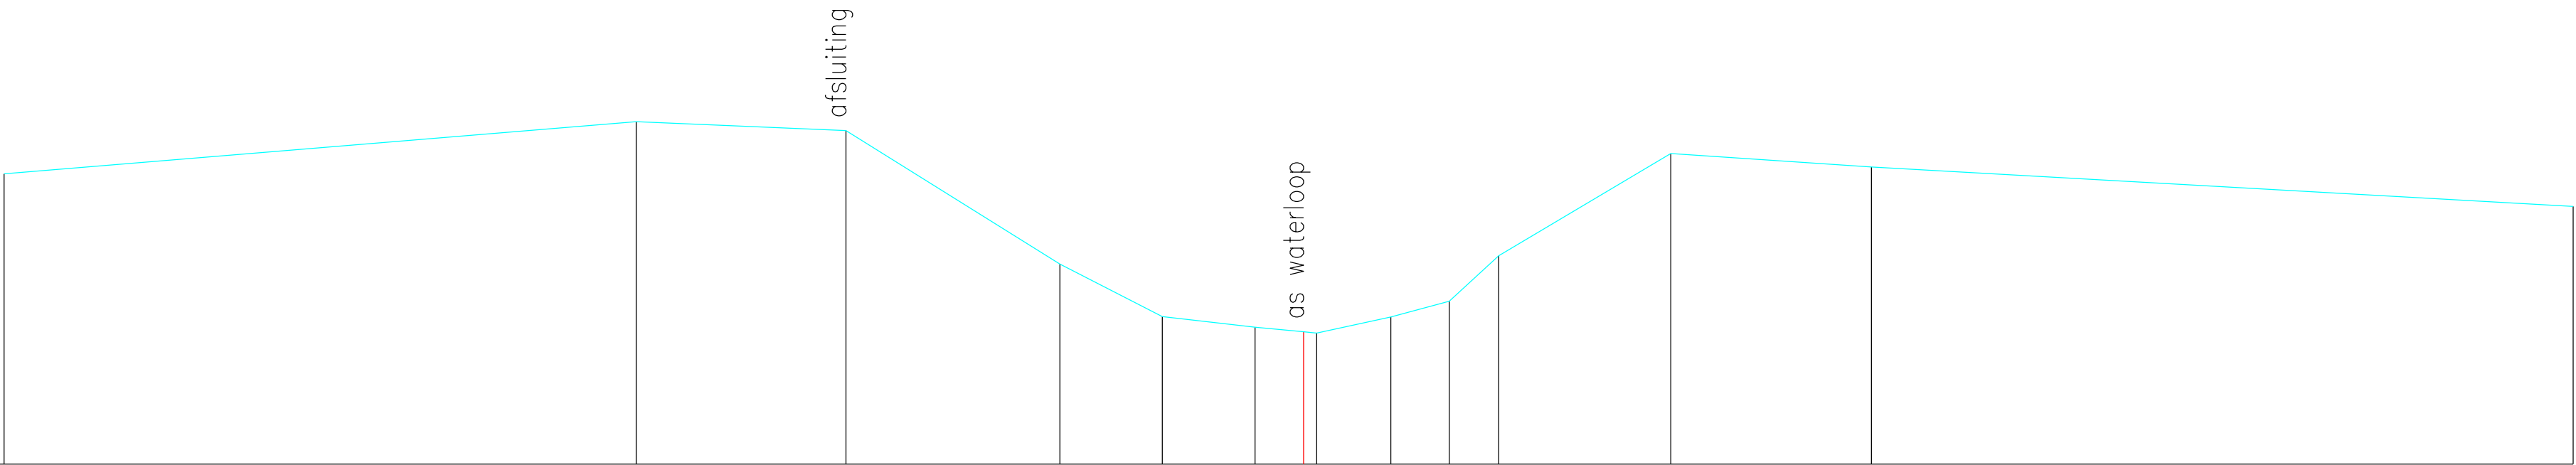

Terreinhoogte	4.28	5.05	4.92	2.95	2.18	2.02	1.95	1.93	2.17	2.40	3.07	4.58	4.38	3.80
Tussenafstand	9.32	3.09	3.15	1.51	1.37	0.71	0.19	1.09	0.86	0.73	2.54	2.96	10.35	