


DP20
Lsch 1/100
Hsch 1/100

V-vlak
0.00m.

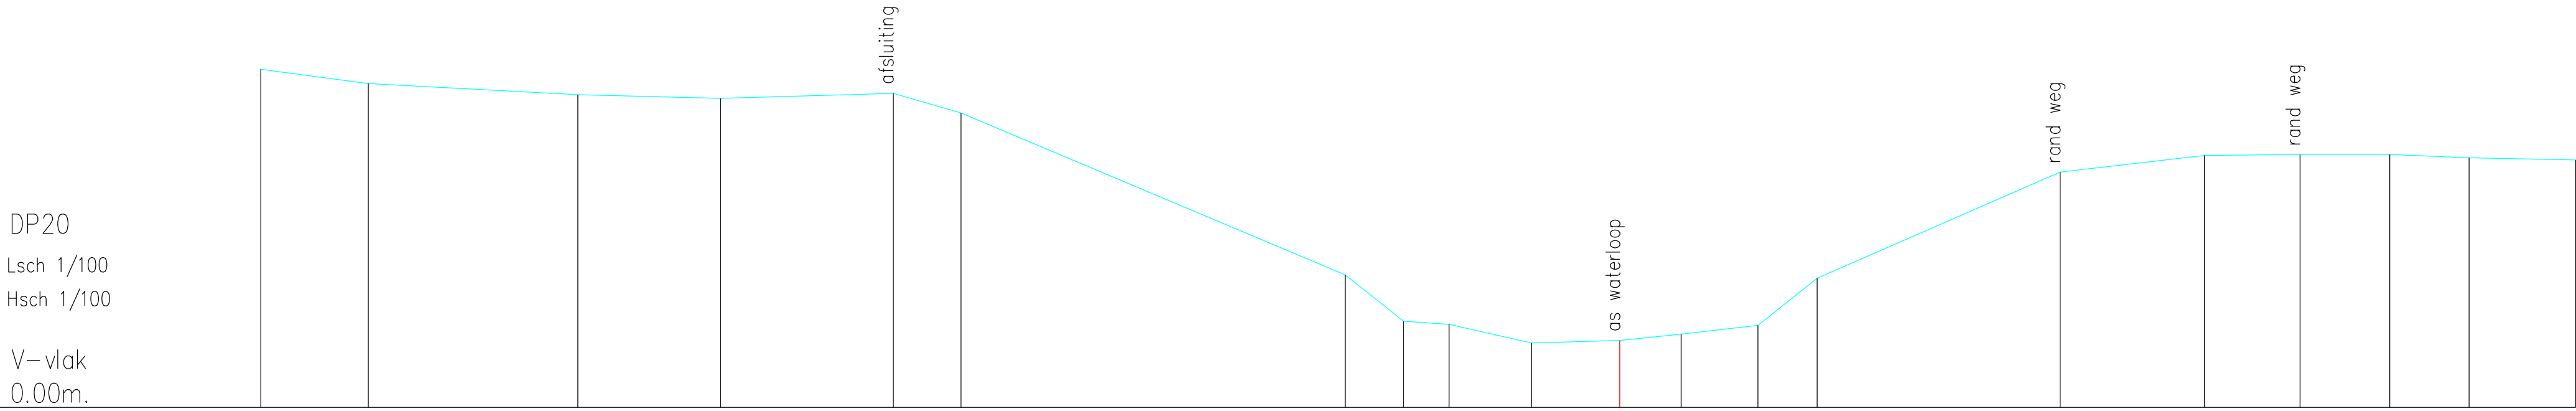

Terreinhoogte	7.00	6.70	6.47	6.40	6.50	6.09	2.74	1.78	1.72	1.33	1.38	1.51	1.70	2.67	4.87	5.21	5.23	5.23	5.17	5.12
Tussenafstand	2.23	4.34	2.96	3.58	1.40	7.96	1.21	0.94	1.71	1.83	1.27	1.59	1.23	5.03	2.99	1.98	1.86	1.64	2.21	