


DP200
Lsch 1/100
Hsch 1/100

V-vlak
0.00m.

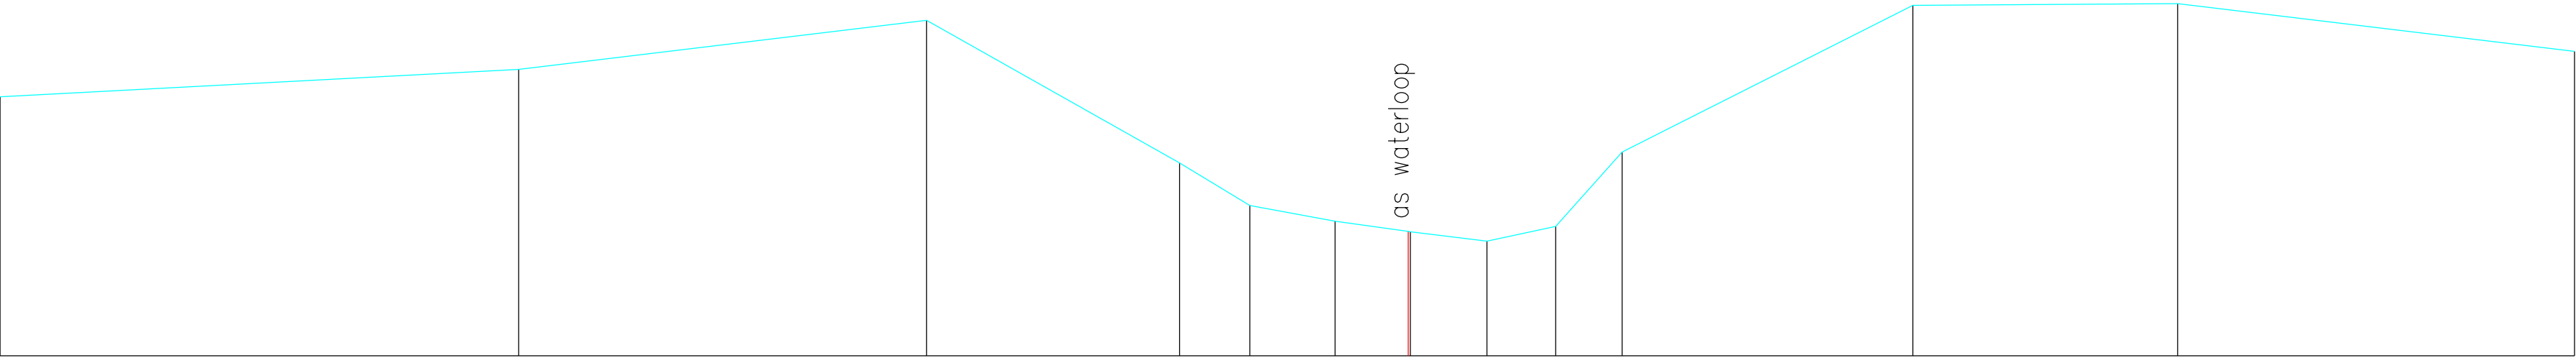

Terreinhoogte	3.86	4.27	5.00	2.88	2.24	2.01	1.85	1.85	1.71	1.93	3.04	5.23	5.25	4.54
Tussenafstand	7.74	6.09	3.78	1.05	1.27	1.09	0.03	1.14	1.02	0.99	4.34	3.95	5.92	