


DP201
Lsch 1/100
Hsch 1/100

V-vlak
0.00m.

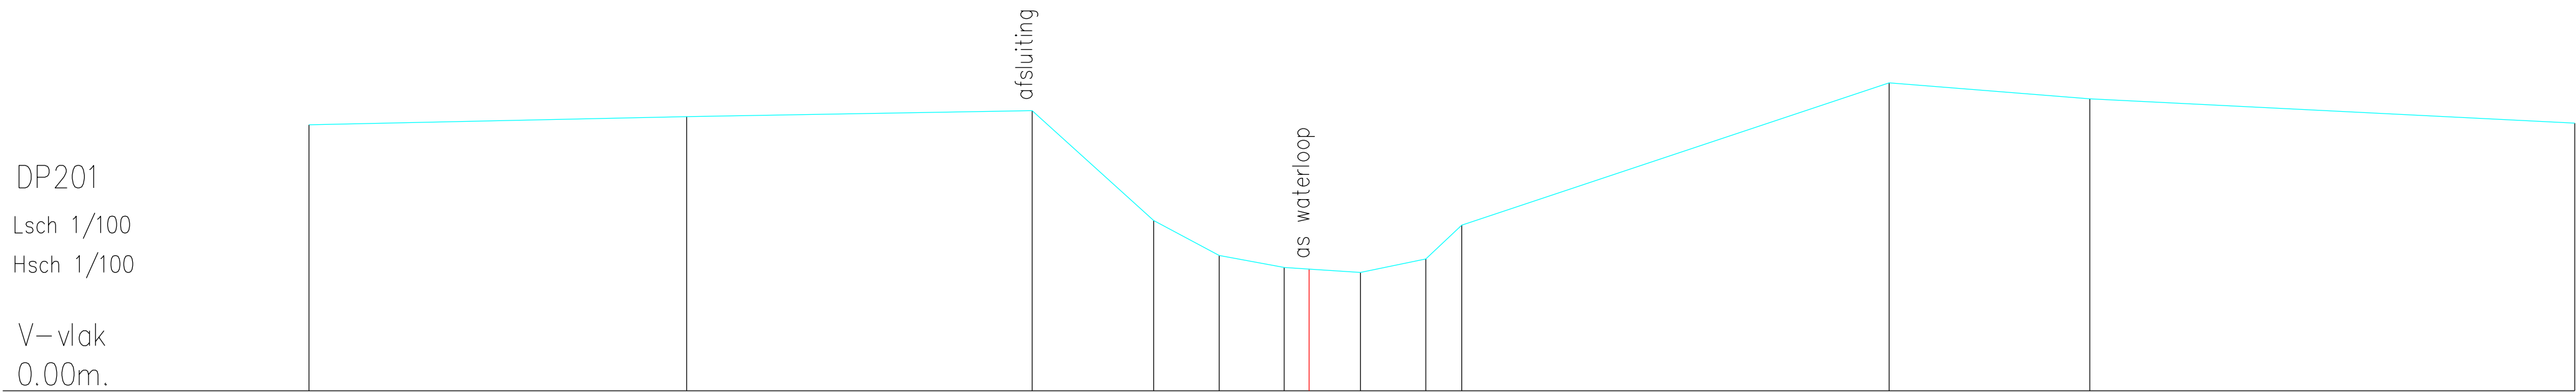

Terreinhoogte	4.72	4.87	4.97	3.02	2.40	2.19	2.16	2.10	2.34	2.94	5.46	5.18	4.75
Tussenafstand	6.71	6.14	2.16	1.16	1.15	0.44	0.91	1.16	0.64	7.59	3.56	8.62	