


DP202
Lsch 1/100
Hsch 1/100

V-vlak
0.00m.

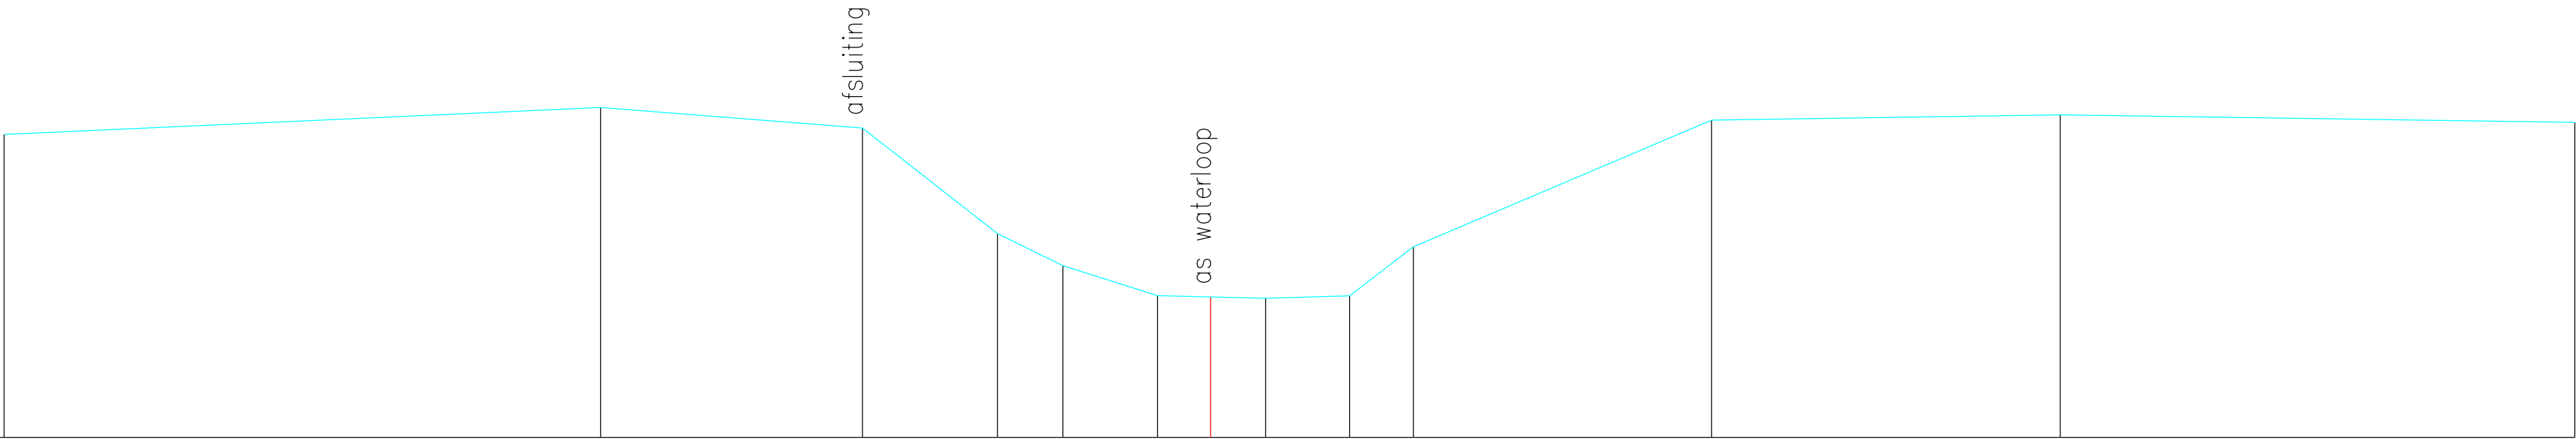

Terreinhoogte	4.50	4.90	4.60	3.03	2.55	2.11	2.09	2.07	2.10	2.83	4.71	4.79	4.68
Tussenafstand	8.87	3.89	2.01	0.97	1.41	0.79	0.82	1.25	0.95	4.43	5.19	7.65	