


DP203
Lsch 1/100
Hsch 1/100

V—vlak
0.00m.

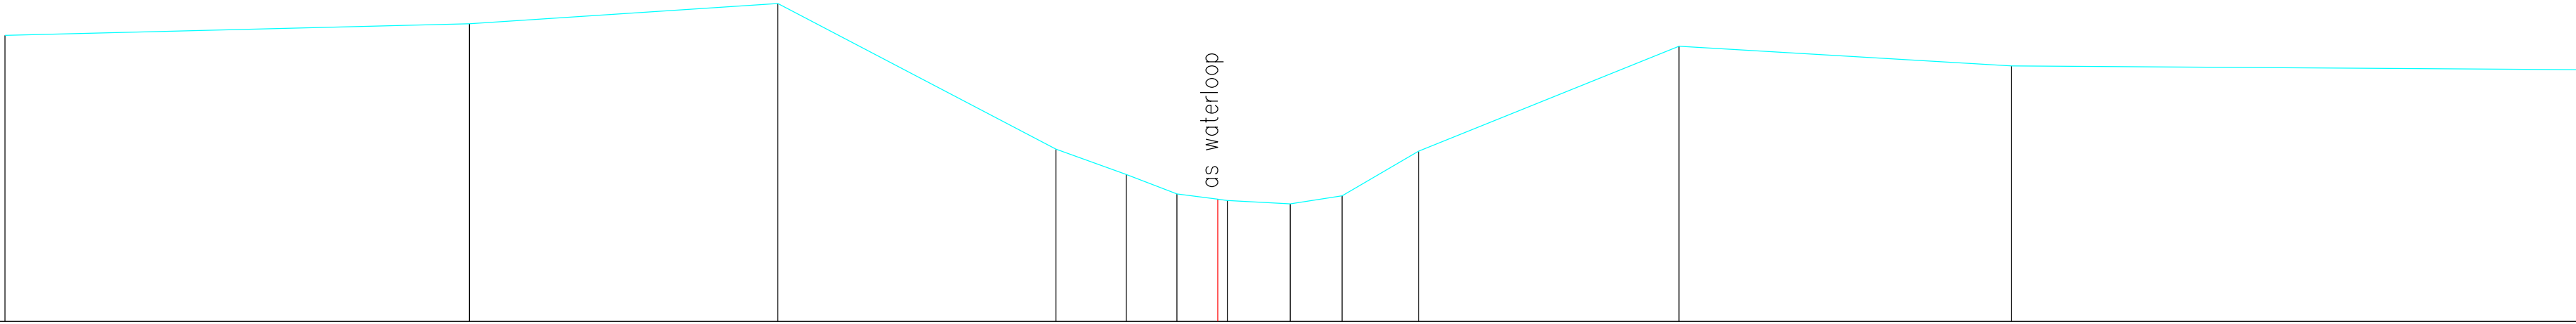

Terreinhoogte	4.90	5.10	5.45	2.95	2.52	2.18	2.09	2.07	2.02	2.15	2.92	4.72	4.38	4.31
Tussenafstand	7.97	5.29	4.77	1.20	0.87	0.70	0.16	1.08	0.89	1.31	4.47	5.70	9.68	