


DP204
Lsch 1/100
Hsch 1/100

V–vlak
0.00m.

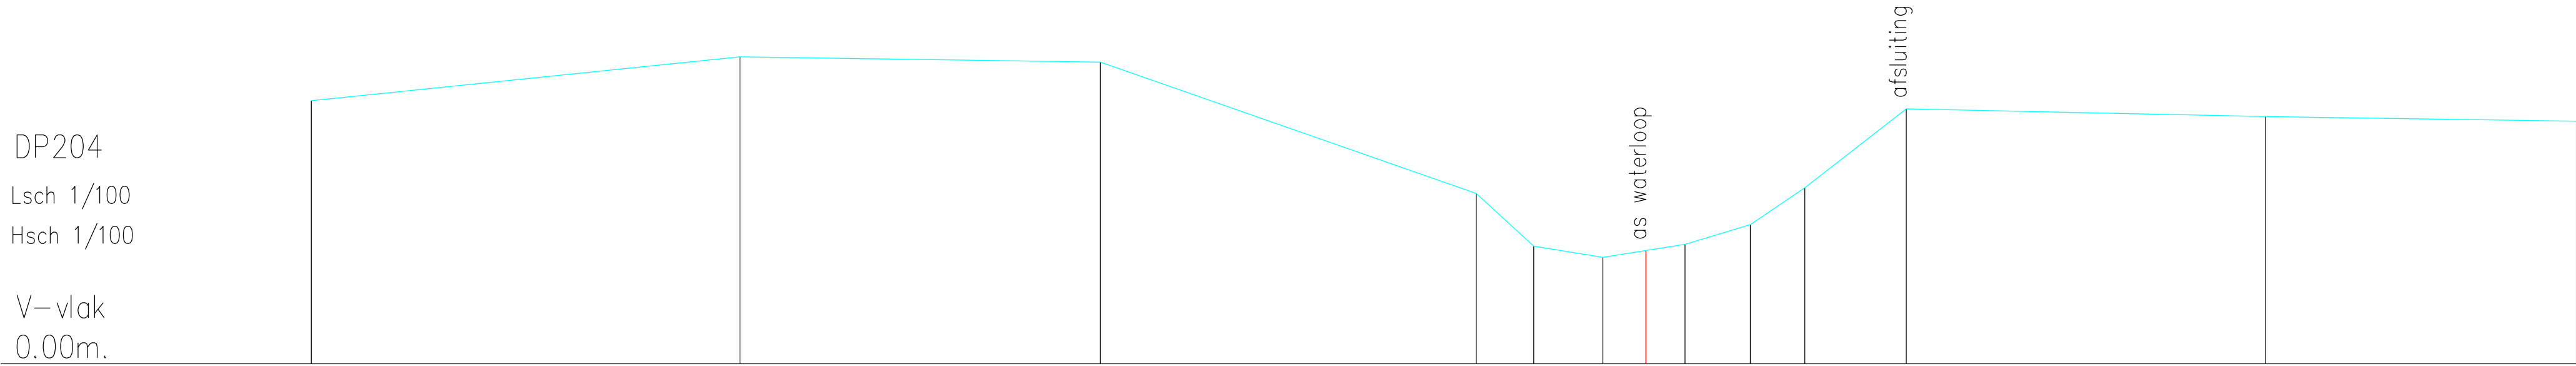

Terreinhoogte	4.60	5.36	5.27	2.97	2.05	1.86	1.98	2.09	2.43	3.07	4.45	4.32	4.24
Tussenafstand	7.50	6.30	6.58	1.01	1.21	0.75	0.68	1.15	0.95	1.78	6.28	5.45	