


DP205
Lsch 1/100
Hsch 1/100

V—vlak
0.00m.

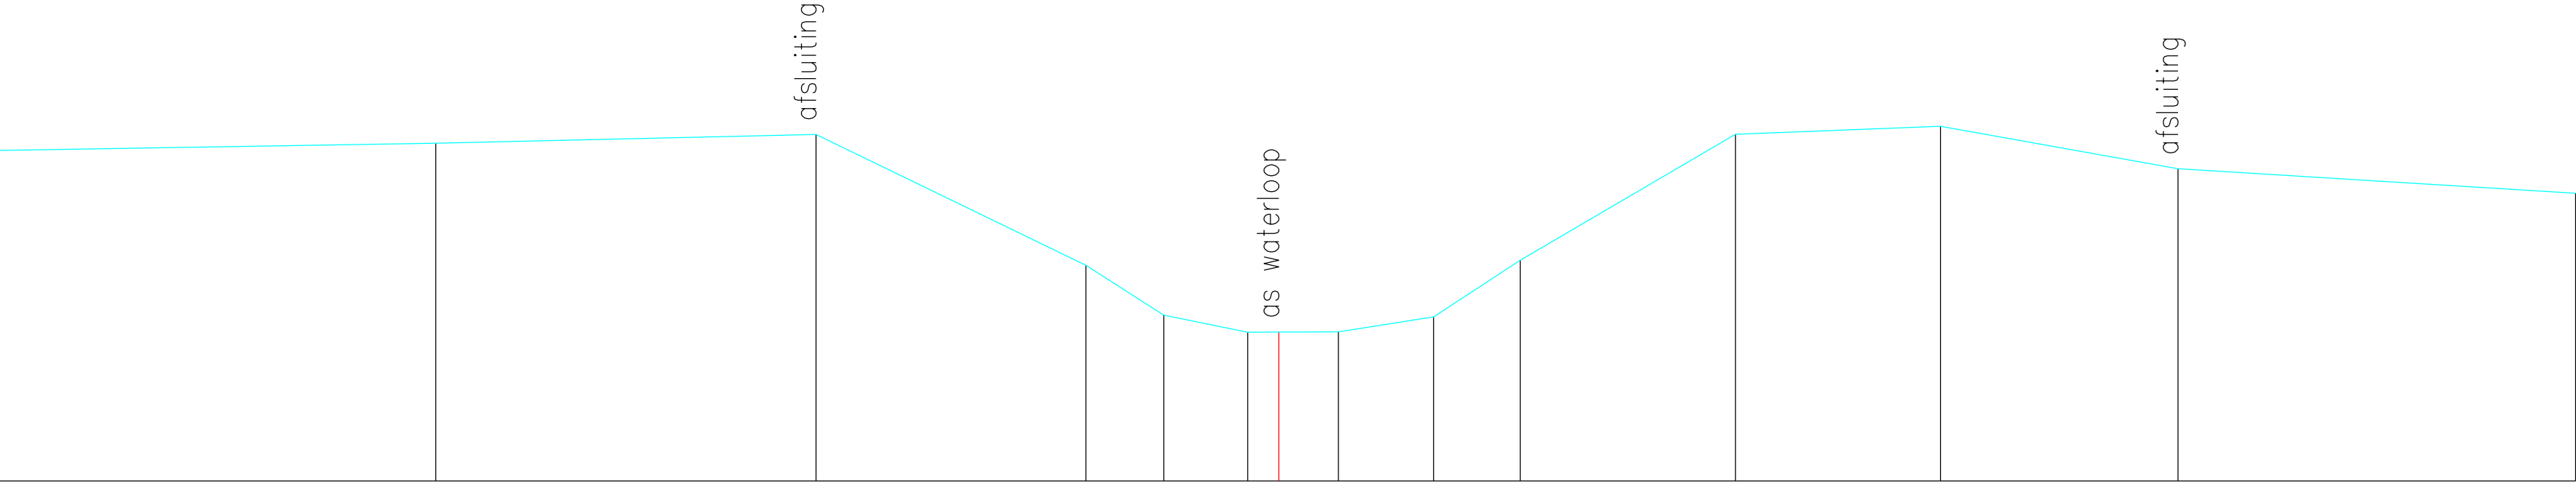

Terreinhoogte	4.52	4.62	4.74	2.95	2.27	2.04	2.04	2.04	2.24	3.02	4.74	4.85	4.27	3.93
Tussenafstand	5.97	5.20	3.69	1.07	1.15	0.43	0.82	1.30	1.18	2.94	2.80	3.25	5.44	