


DP206

Lsch 1/100

Hsch 1/100

V-vlak

0.00m.

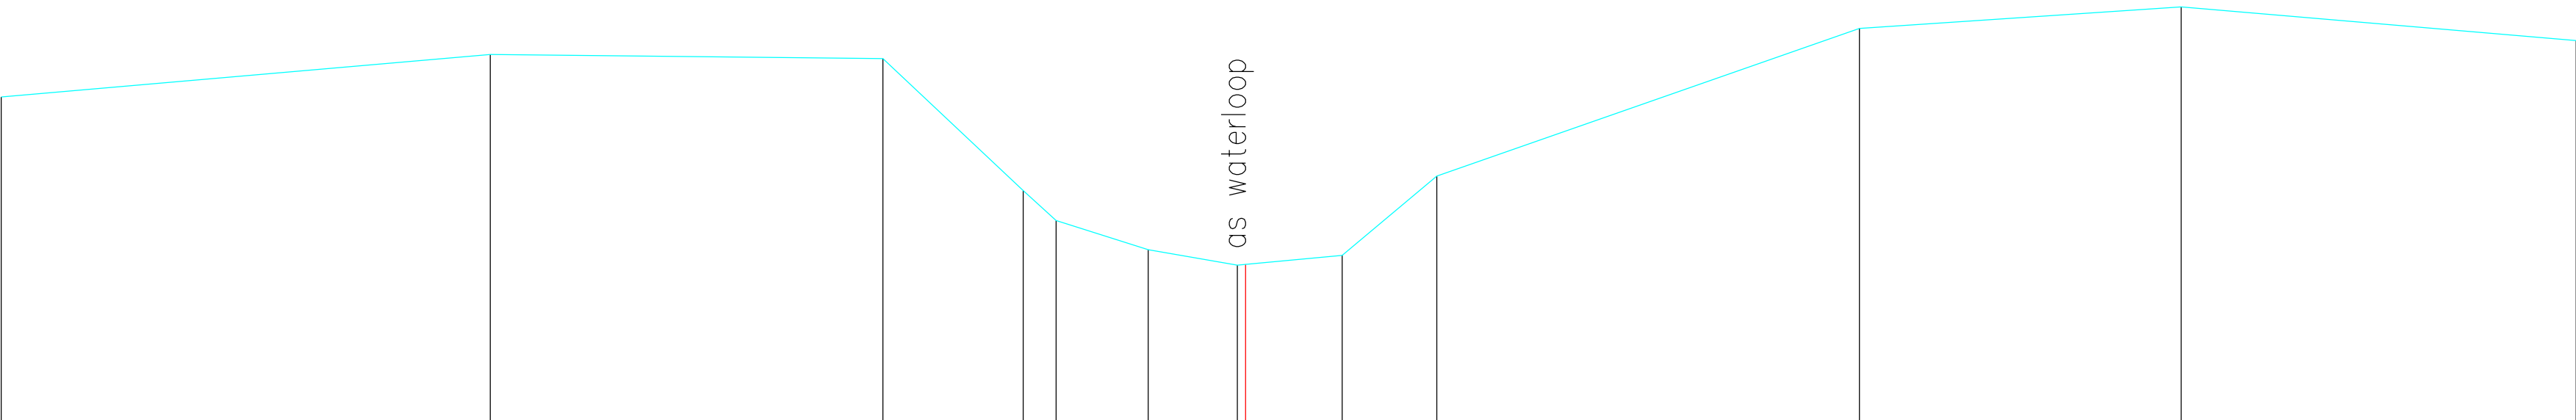

Terreinhoogte	3.95	4.47	4.42	2.81	2.44	2.09	1.90	1.91	2.02	2.98	4.79	5.05	4.64
Tussenafstand	5.97	4.79	1.71	0.40	1.12	1.09	0.10	1.18	1.16	5.16	3.92	4.82	