


DP208
Lsch 1/100
Hsch 1/100

V-vlak
0.00m.

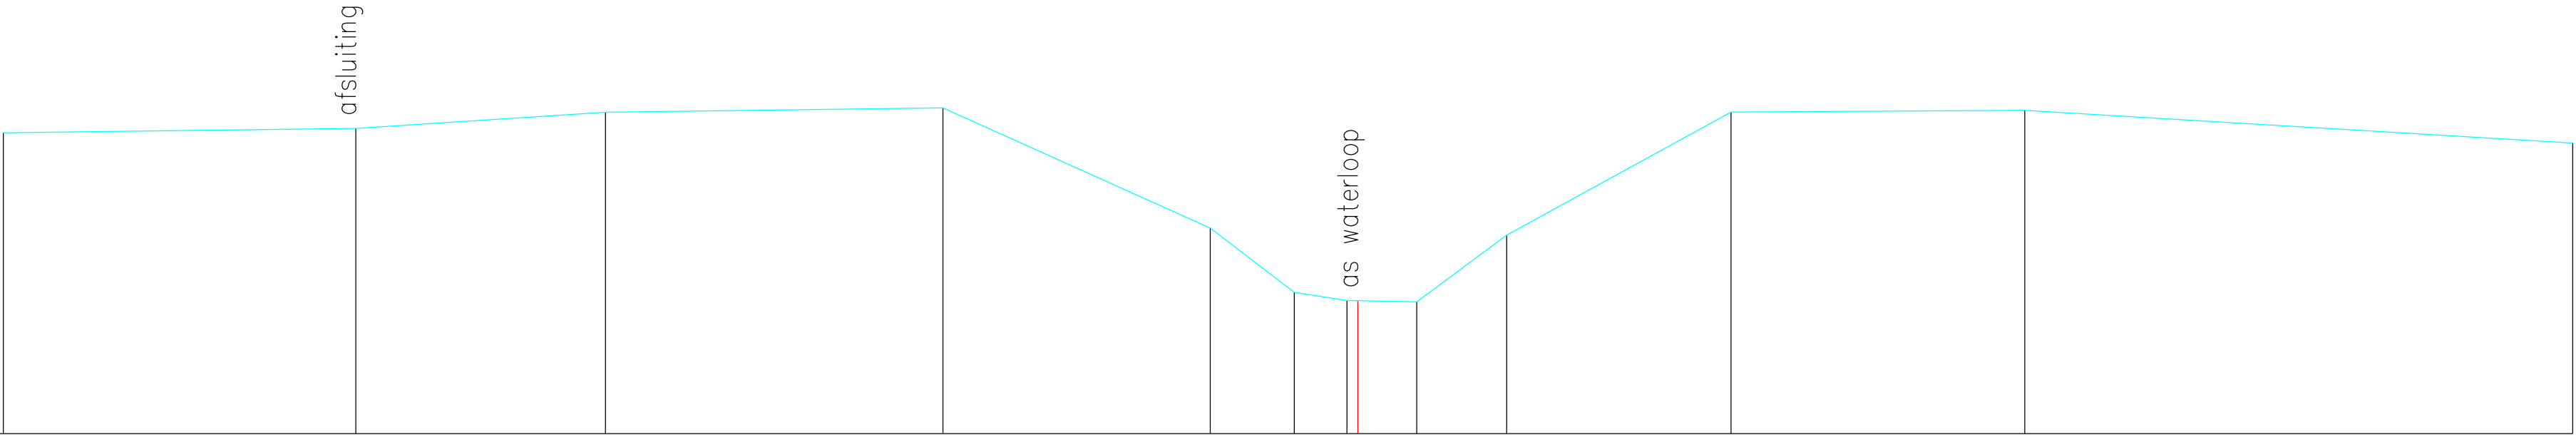

Terreinhoogte	4.40	4.46	4.70	4.76	3.01	2.07	1.95	1.94	1.93	2.90	4.70	4.73	4.25
Tussenafstand	5.16	3.65	4.94	3.91	1.23	0.77	0.16	0.86	1.32	3.28	4.30	8.02	