


DP209
Lsch 1/100
Hsch 1/100

V-vlak
0.00m.

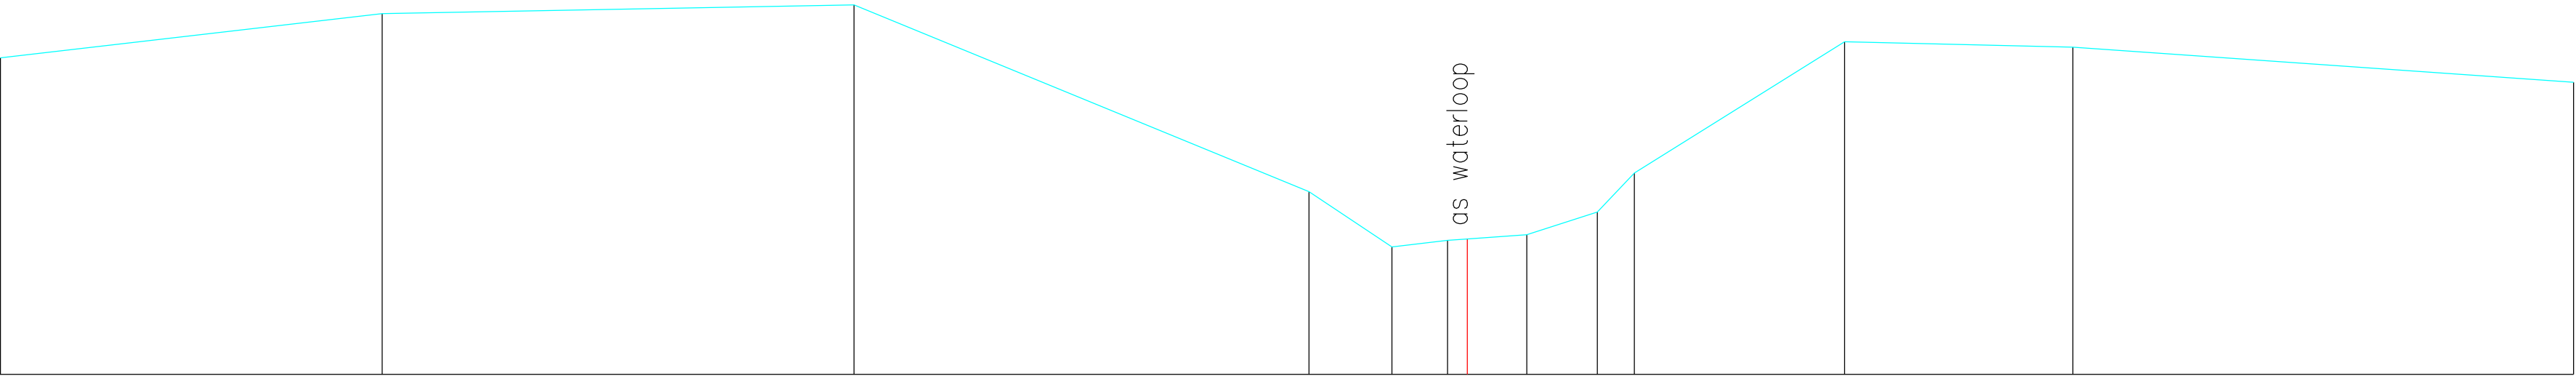

Terreinhoogte	4.51	5.14	5.26	2.60	1.82	1.91	1.93	1.99	2.31	2.87	4.74	4.66	4.16
Tussenafstand	5.44	6.73	6.49	1.18	0.79	0.28	0.85	1.01	0.53	3.00	3.25	7.14	