


DP210
Lsch 1/100
Hsch 1/100

V-vlak
0.00m.

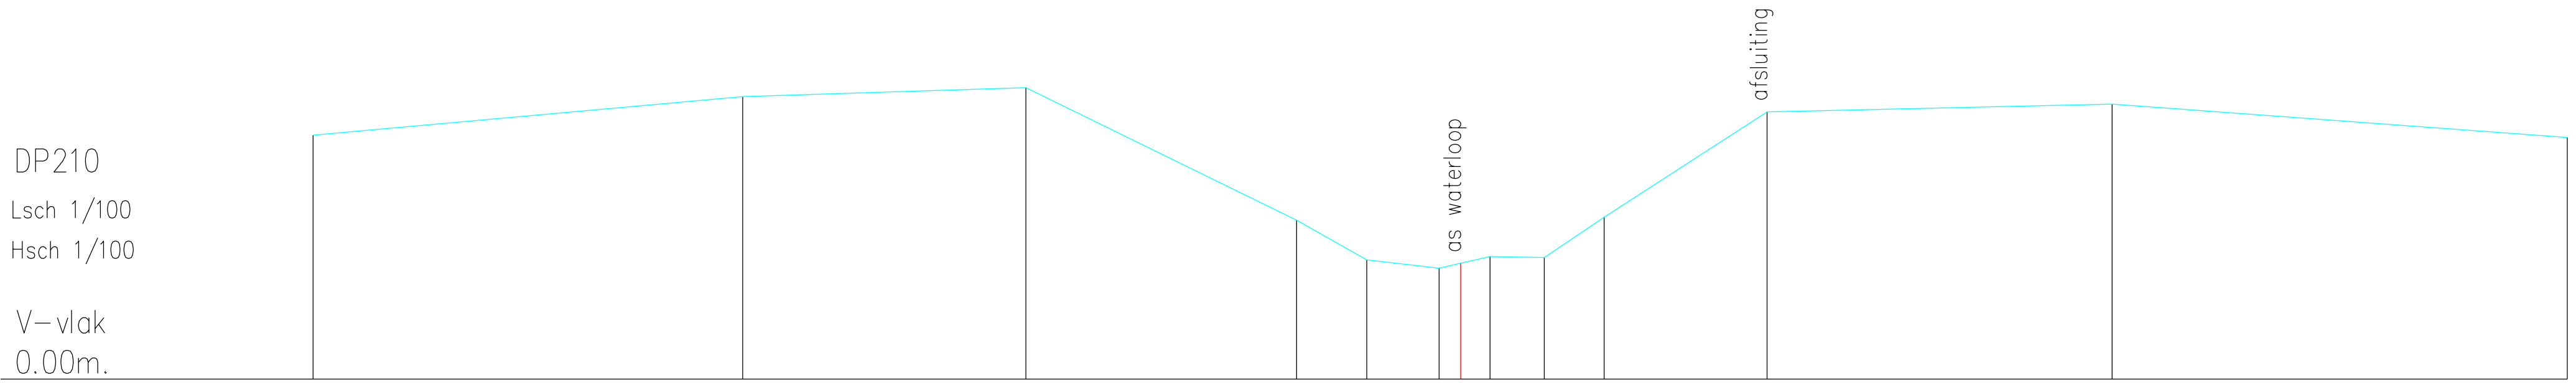

Terreinhoogte	4.24	4.91	5.07	2.76	2.07	1.93	2.01	2.13	2.11	2.81	4.65	4.78	4.20
Tussenafstand	7.48	4.93	4.71	1.22	1.26	0.38	0.51	0.94	1.04	2.83	6.00	7.92	