


DP212
Lsch 1/100
Hsch 1/100

V-vlak
0.00m.

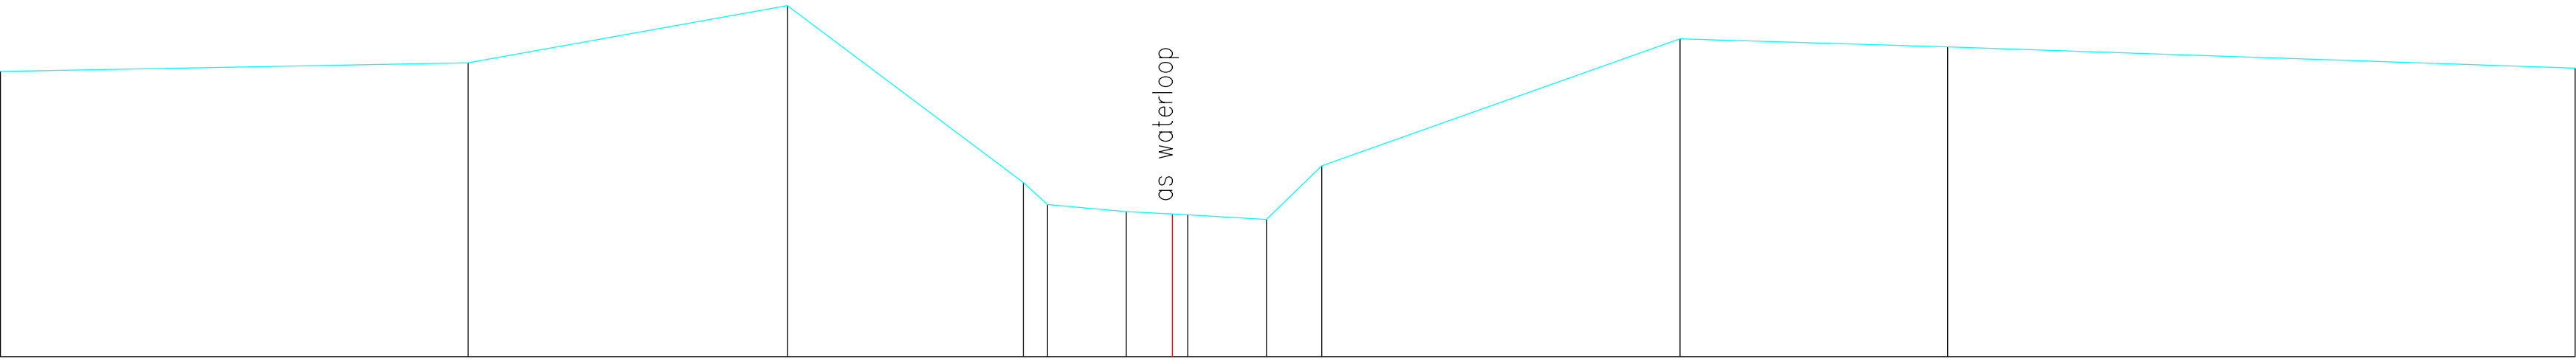

Terreinhoogte	4.30	4.43	5.29	2.63	2.29	2.19	2.15	2.14	2.07	2.88	4.79	4.67	4.35
Tussenafstand		7.04	4.81	3.55	0.37	1.19	0.69	0.23	1.18	0.83	5.39	4.03	9.45