


DP214
Lsch 1/100
Hsch 1/100

V–vlak
0.00m.

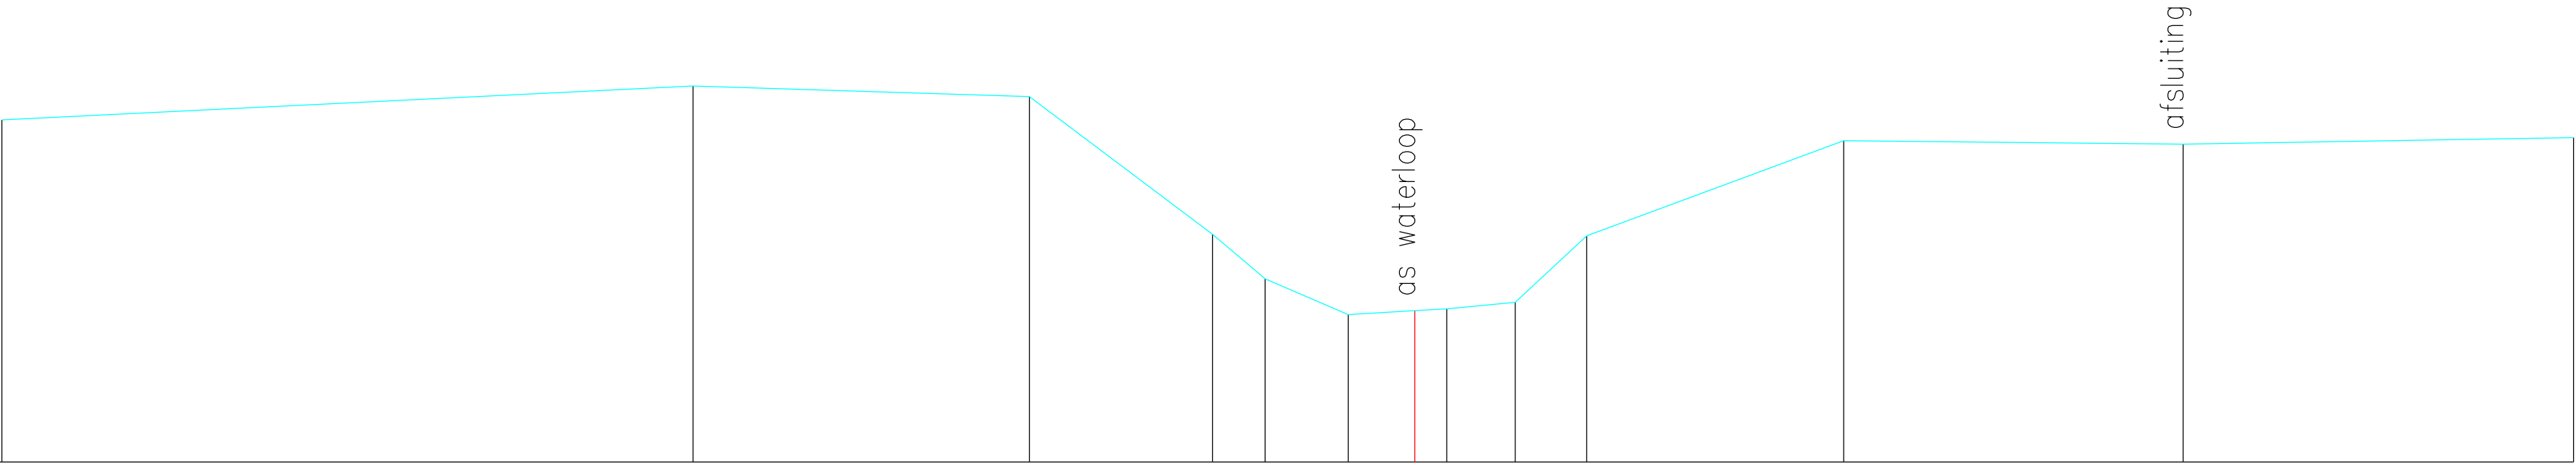

Terreinhoogte	4.45	4.89	4.75	2.96	2.38	1.92	1.97	1.99	2.08	2.94	4.18	4.13	4.22
Tussenafstand	9.00	4.38	2.38	0.68	1.08	0.87	0.41	0.89	0.93	3.35	4.42	5.08	