


DP215
Lsch 1/100
Hsch 1/100

V—vlak
0.00m.

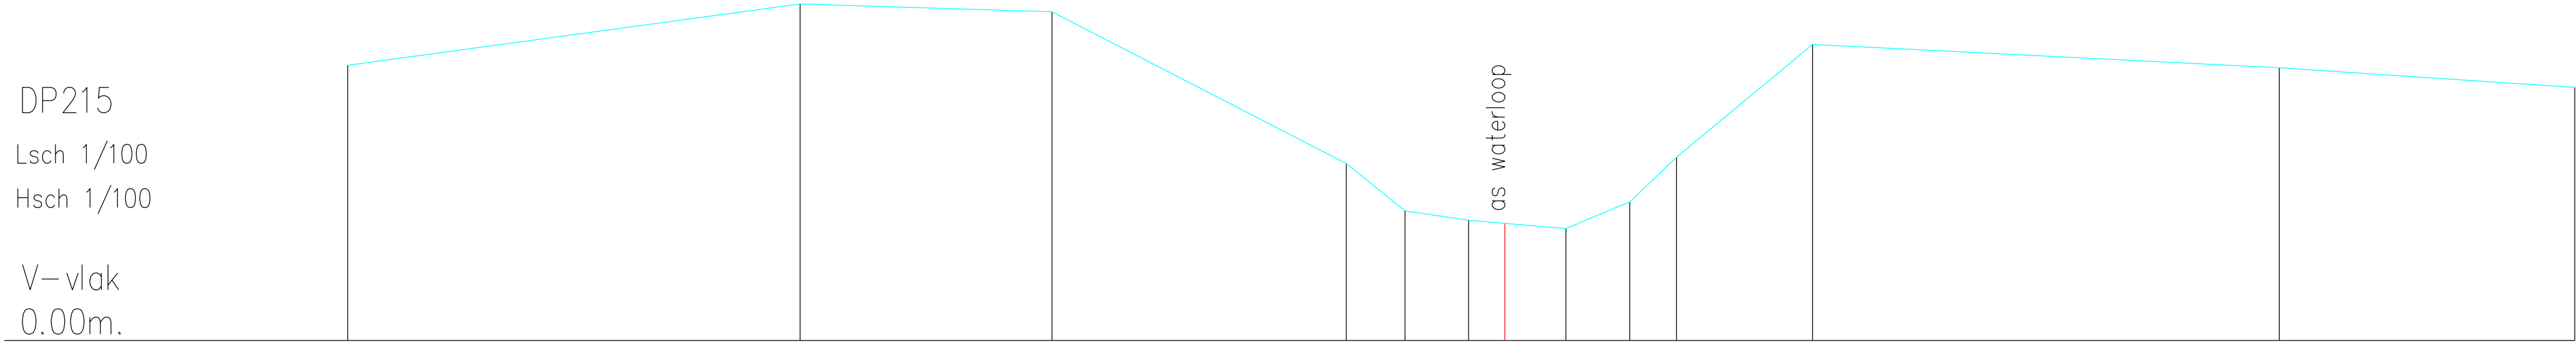

Terreinhoogte	4.35	5.32	5.19	2.80	2.05	1.90	1.85	1.77	2.19	2.90	4.68	4.31	4.00
Tussenafstand		7.16	3.99	4.66	0.93	1.01	0.58	0.97	1.01	0.74	2.15	7.39	4.68