


DP217
Lsch 1/100
Hsch 1/100

V-vlak
0.00m.

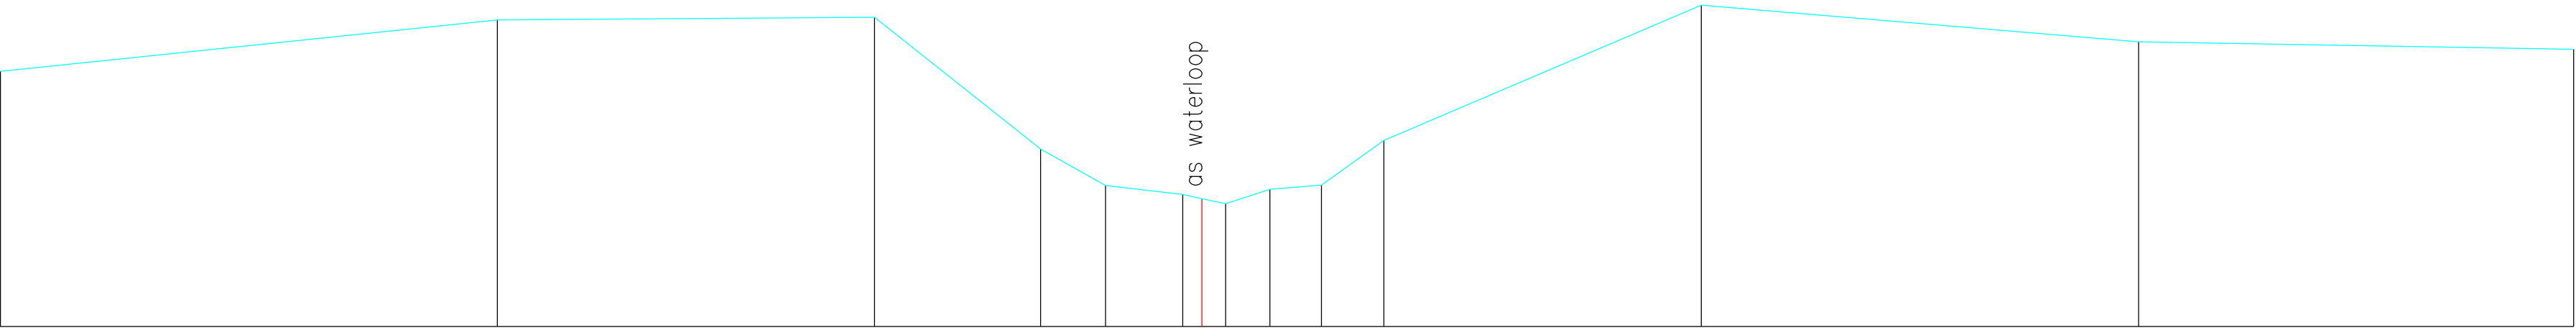

Terreinhoogte	4.07	4.89	4.93	2.83	2.25	2.11	2.04	1.96	2.19	2.26	2.97	5.12	4.54	4.42
Tussenafstand	7.93	6.02	2.65	1.04	1.23	0.31	0.38	0.71	0.82	1.00	5.07	6.98	6.95	