


DP218
Lsch 1/100
Hsch 1/100

V-vlak
0.00m.

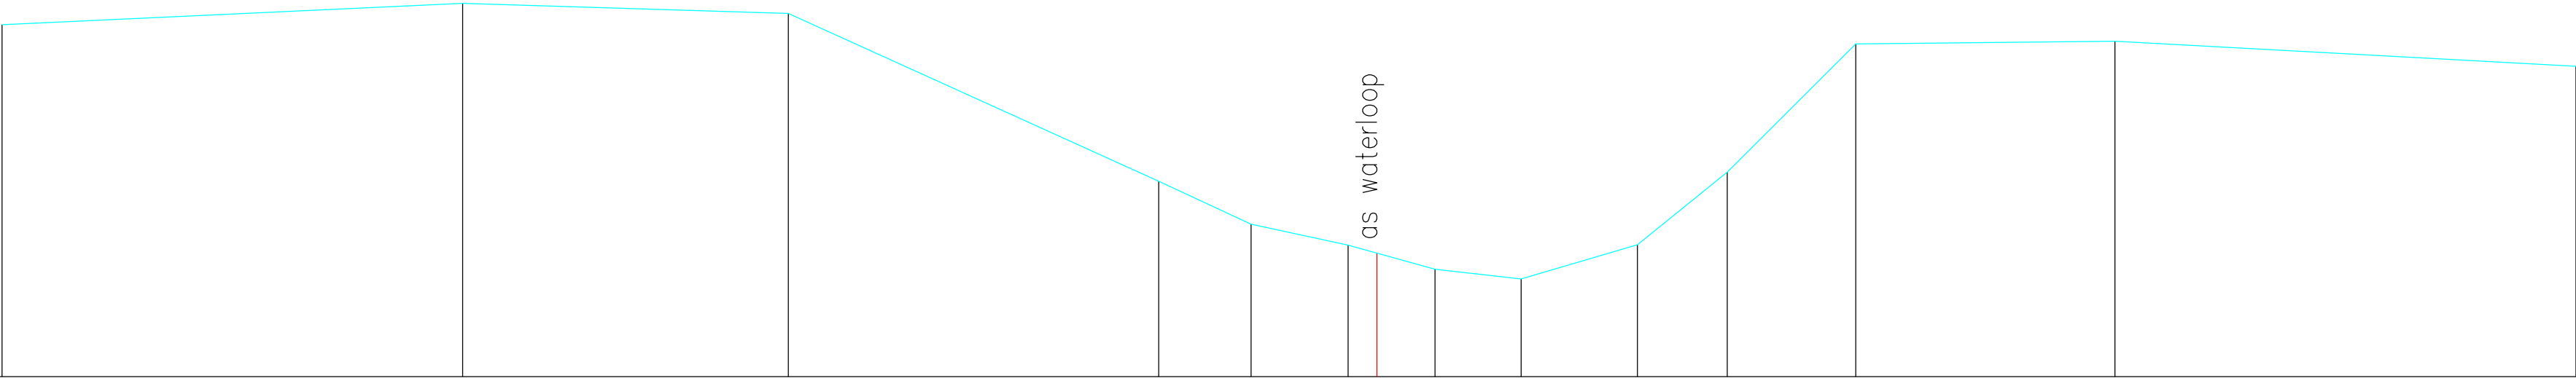

Terreinhoogte	4.92	5.22	5.08	2.73	2.13	1.84	1.73	1.50	1.37	1.84	2.86	4.65	4.69	4.34
Tussenafstand	6.43	4.55	5.17	1.29	1.36	0.40	0.81	1.20	1.63	1.25	1.79	3.62	6.44	