


DP22
Lsch 1/100
Hsch 1/100
V-vlak
0.00m.

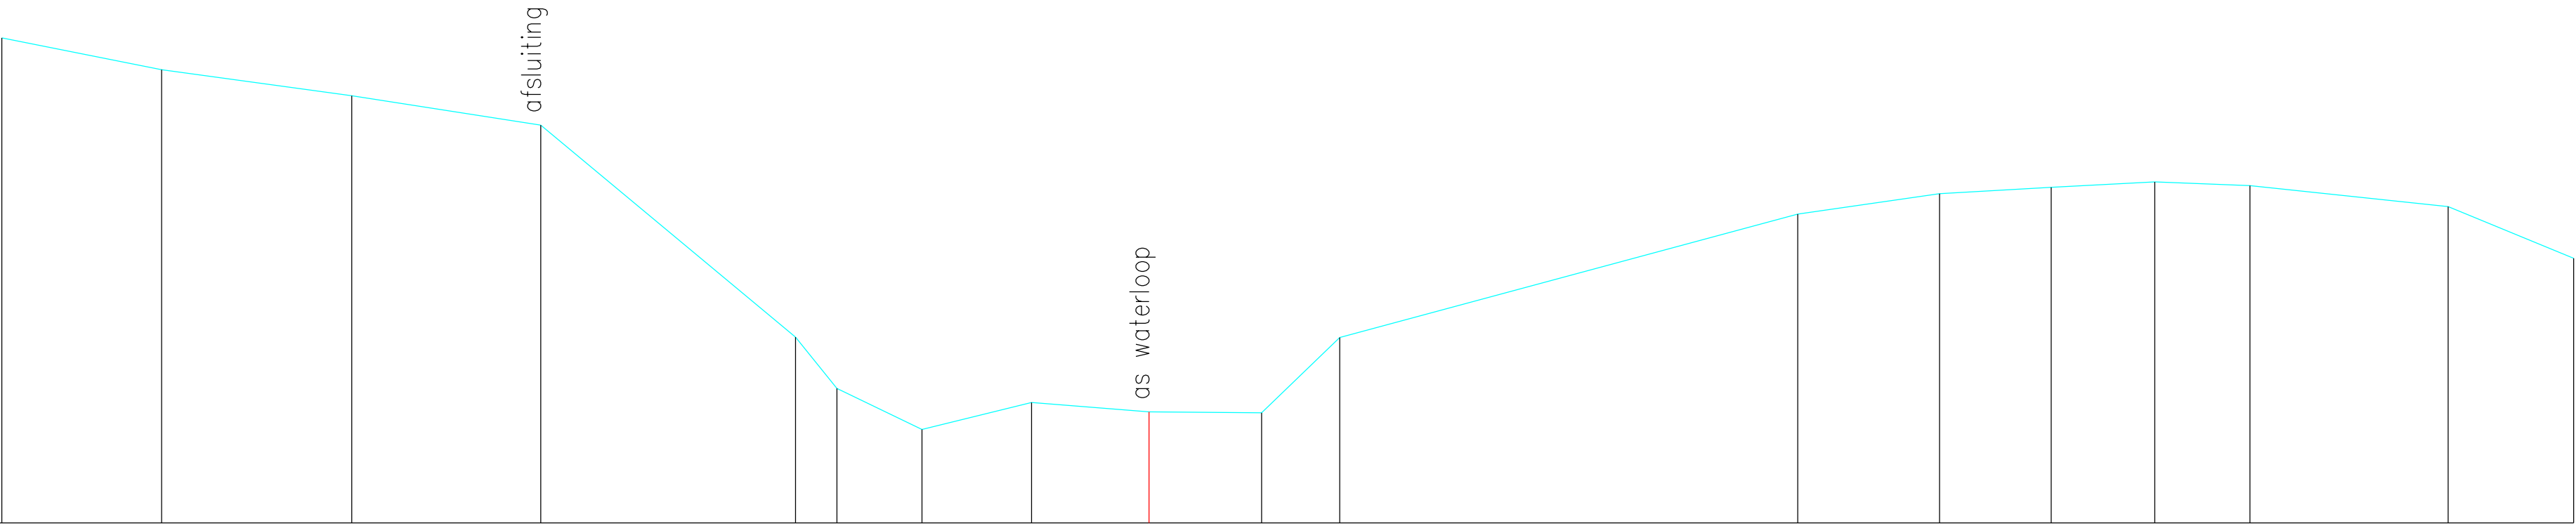

Terreinhoogte	7.38	6.90	6.50	6.05		2.83	2.05	1.42	1.83	1.69	1.68	2.82		4.70	5.01	5.11	5.19	5.13		4.81	4.03
Tussenafstand	2.43	2.89	2.88	3.87	0.63	1.29	1.67	1.79	1.71	1.19	6.97	2.16	1.70	1.58	1.45	3.01	1.91				